



Nahkiontie

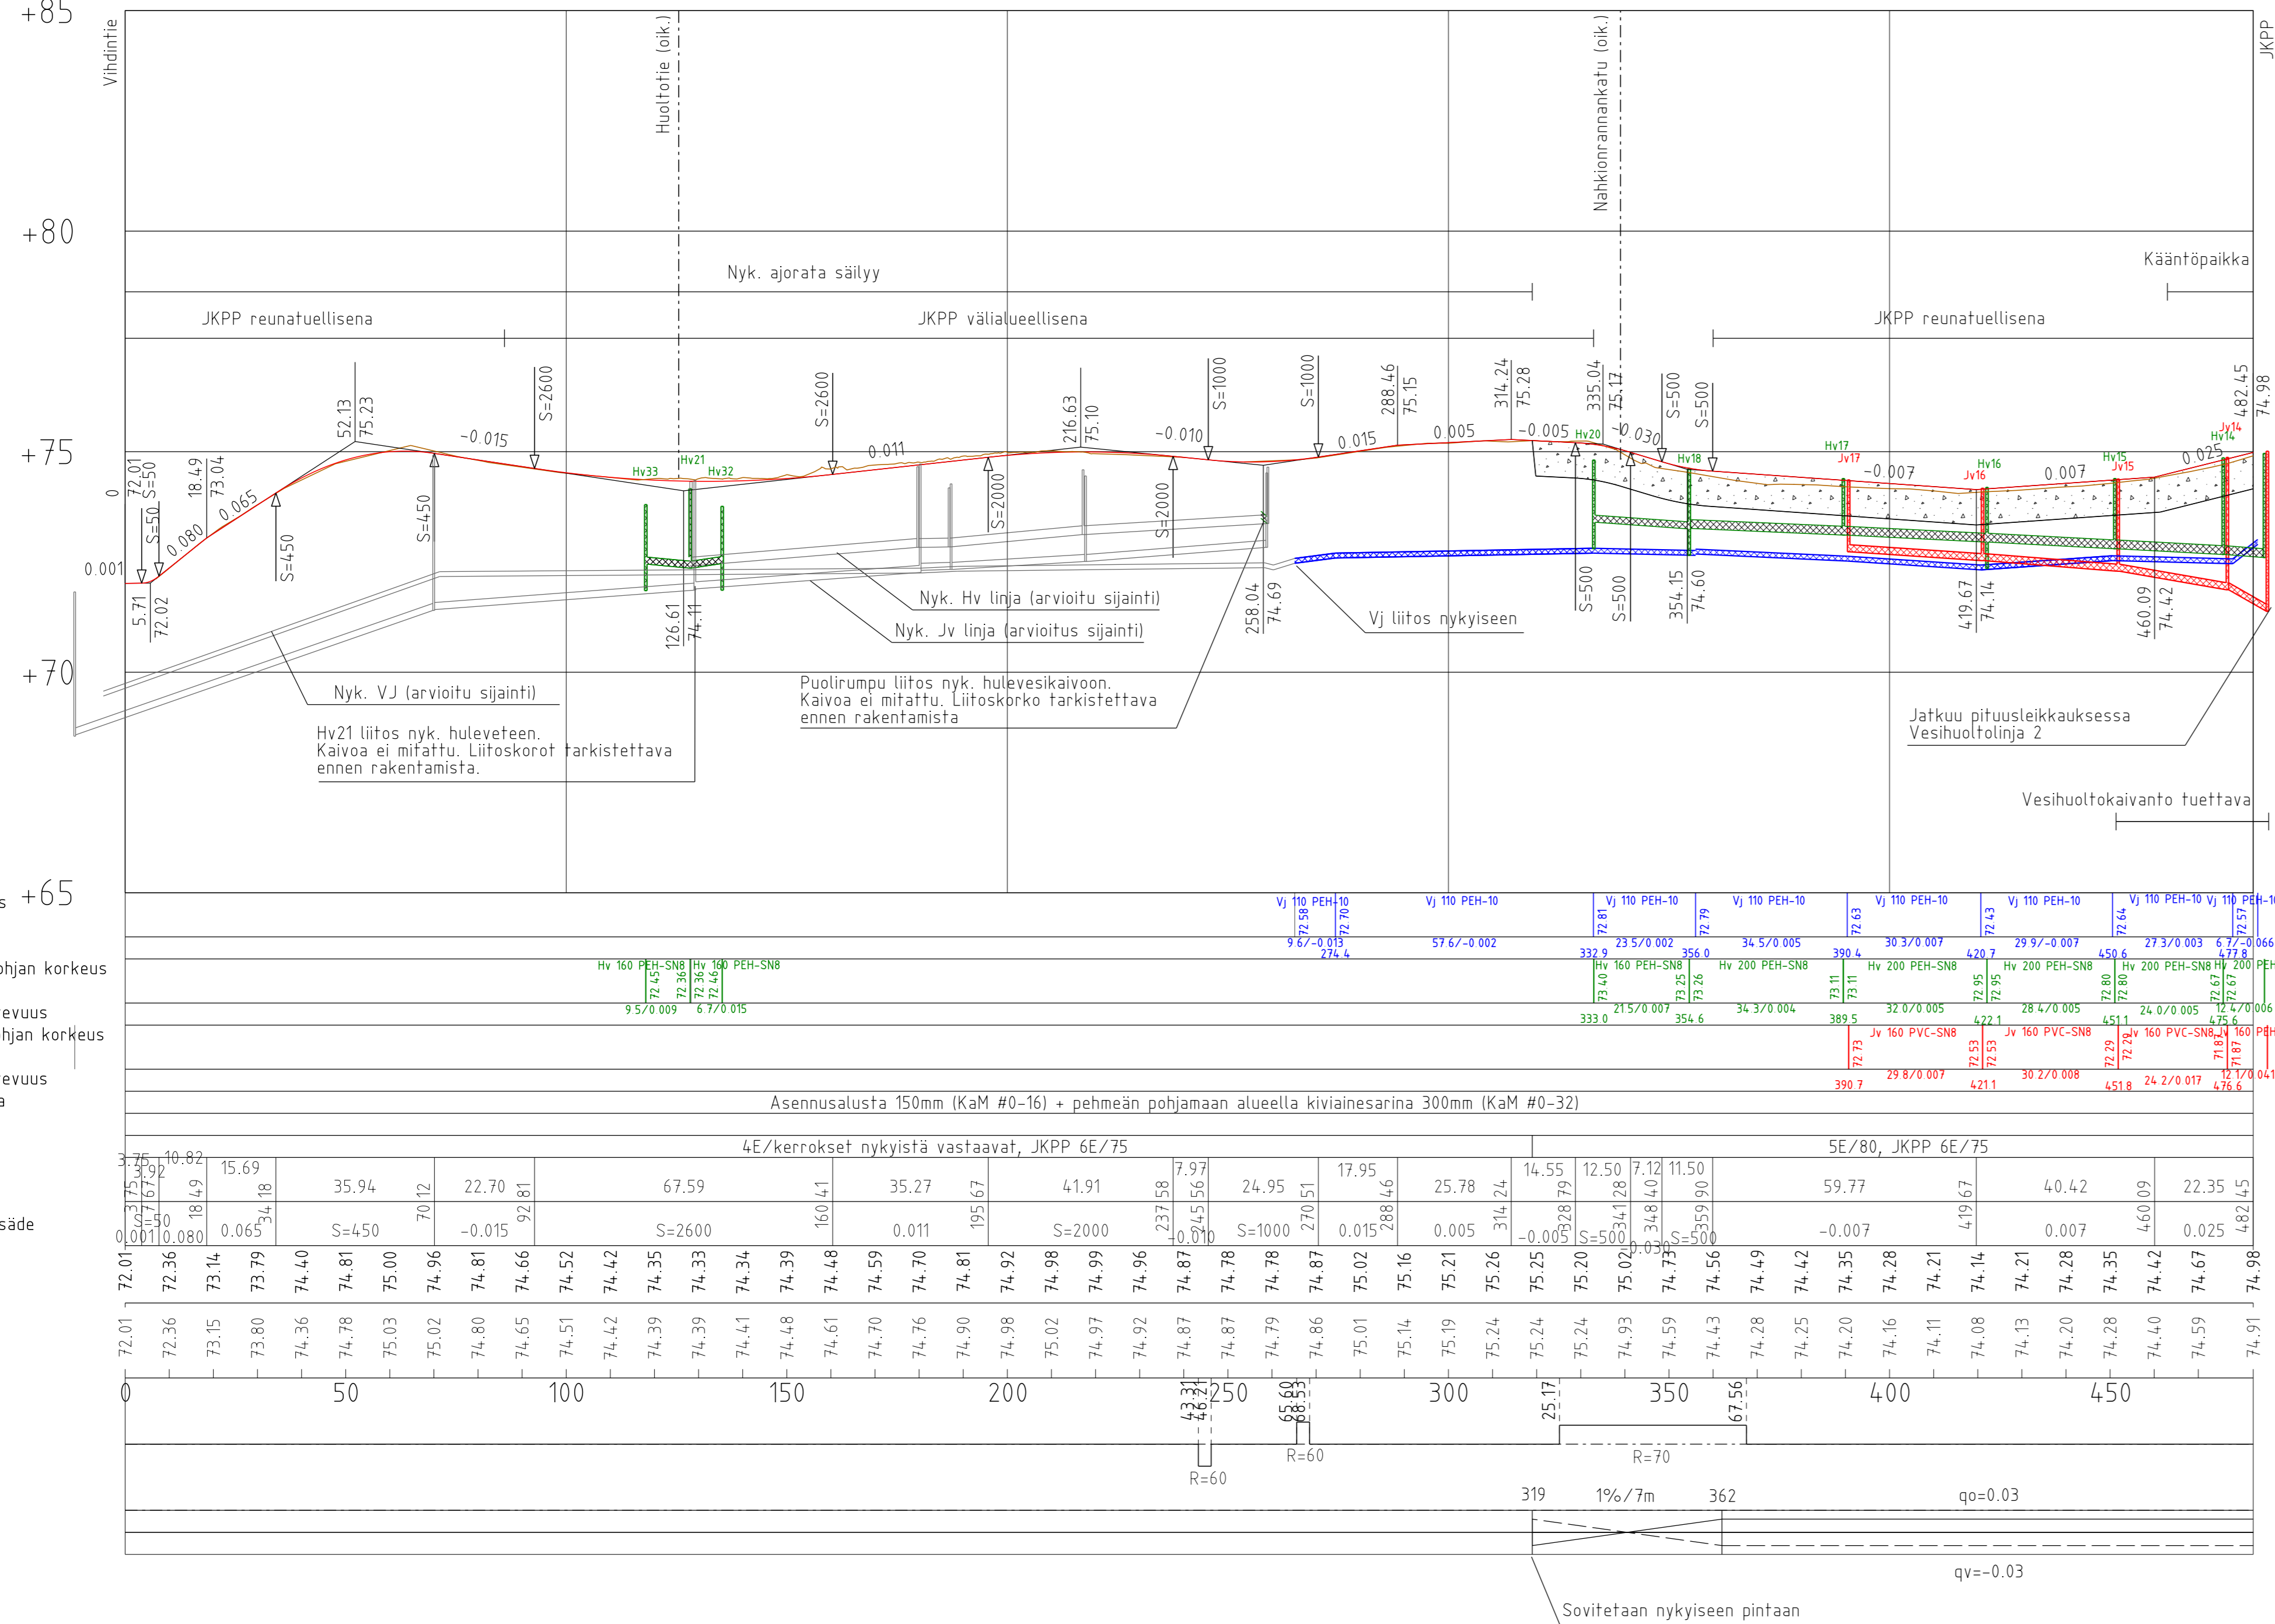


Vesijohto, laen korkeus
 Putken mitat ja laatu
 Paalu
 Sadevesiviemäri, sisäpohjan korkeus
 Putken mitat ja laatu
 Paalu, kaivovälji ja kaltevuus
 Jätevesiviemäri, sisäpohjan korkeus
 Putken mitat ja laatu
 Paalu, kaivovälji ja kaltevuus
 Putkien perustamistapa

Päälysrakenne
 Matka
 Kaltevuus / pyörästysväde
 Tasasuviivan korkeus
 Maanpinnan korkeus
 Paalutus
 Kaarevuus
 Sivukaltevuus


Tyyppipoikkileikkaus Nahkiontie
 Paalu 40.0 1:100/1:100

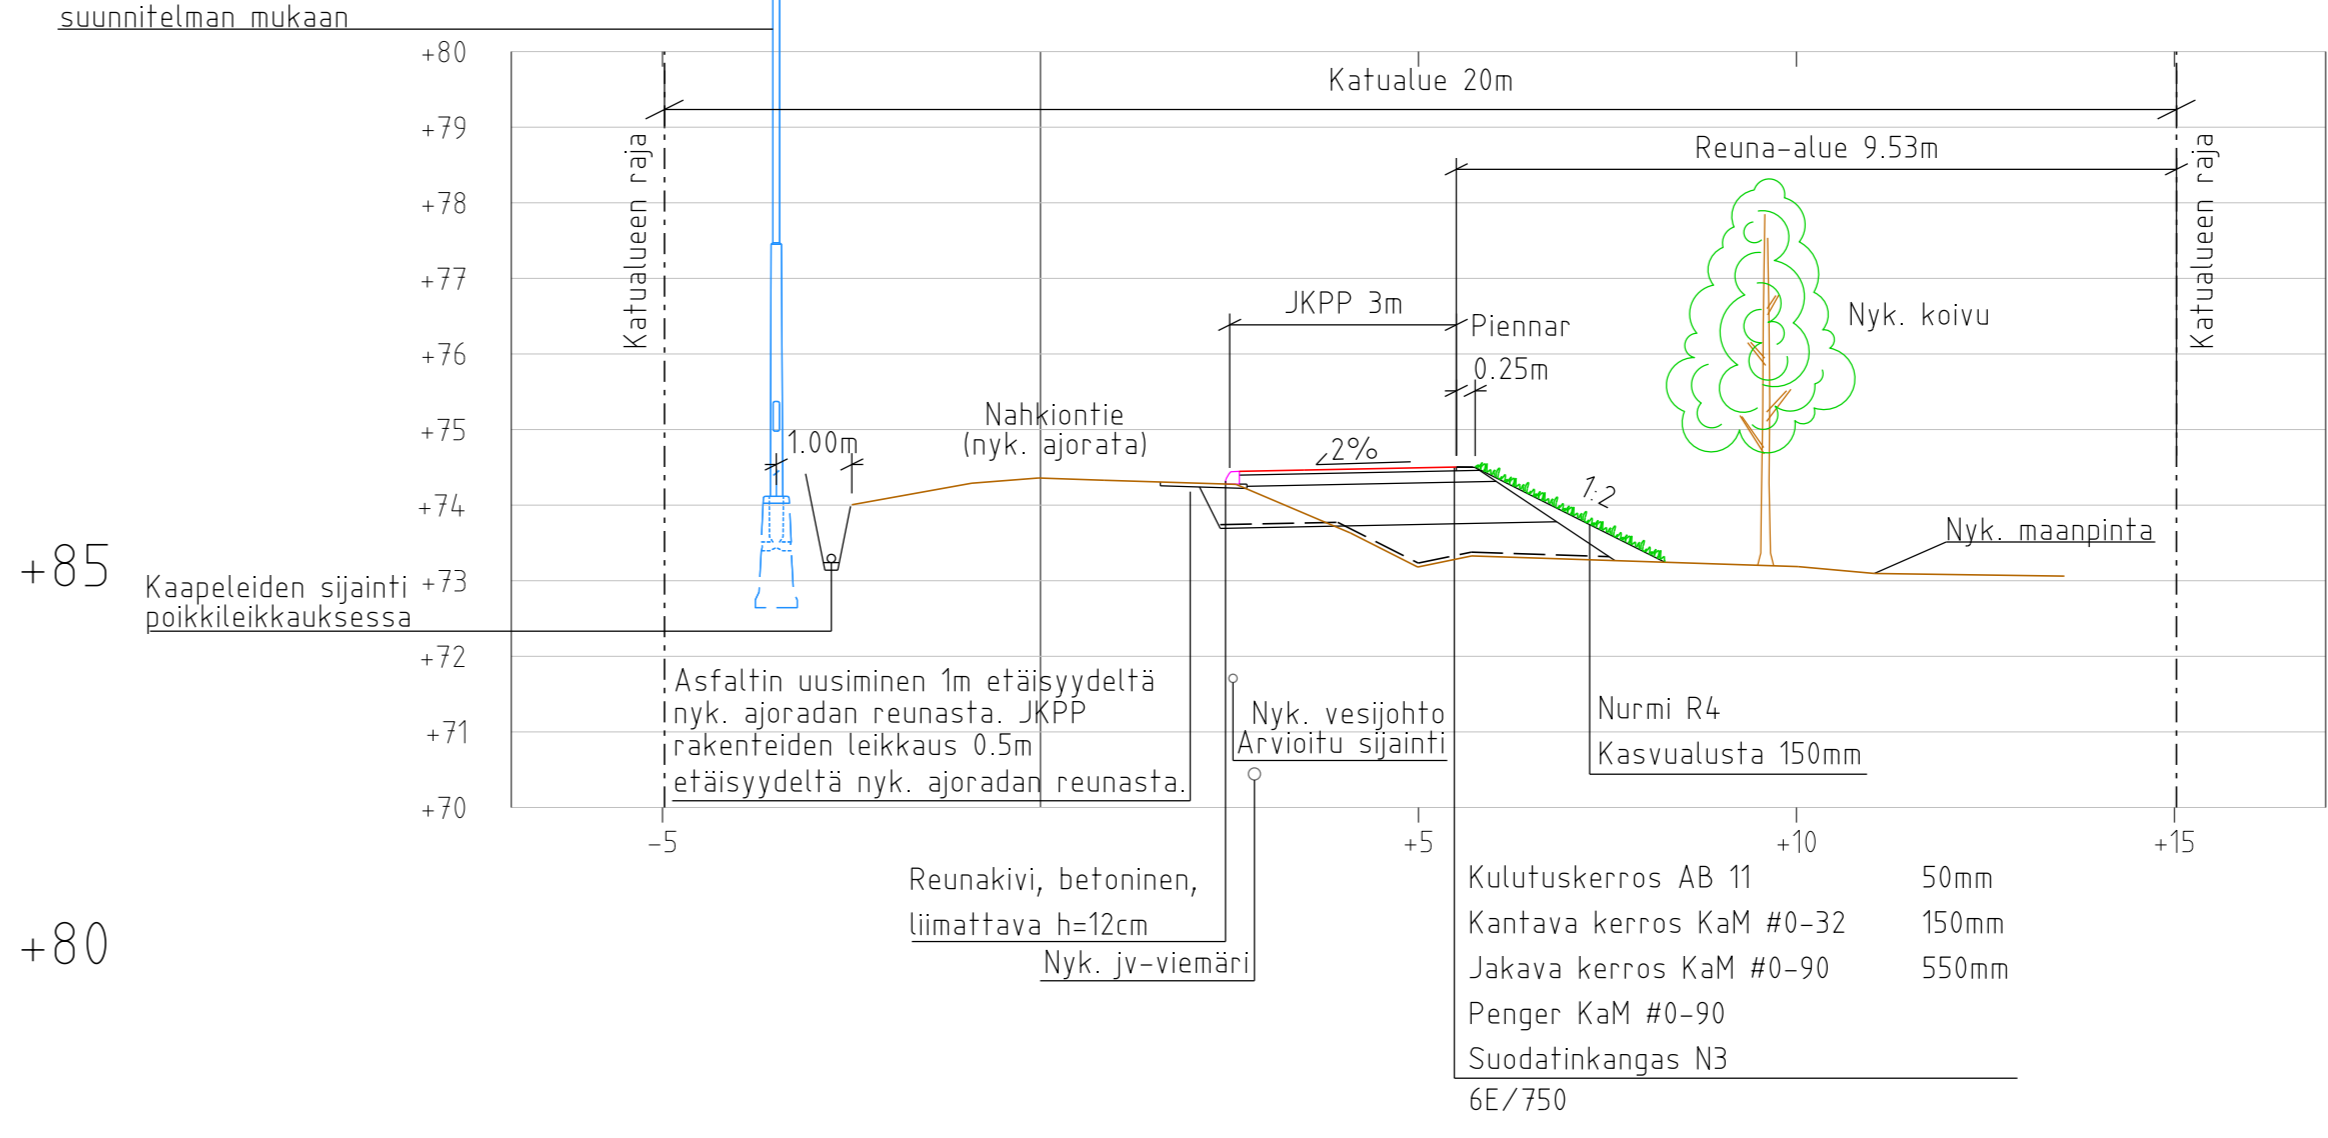

Tyyppipoikkileikkaus Nahkiontie
 Paalu 24.0.0 1:100/1:100

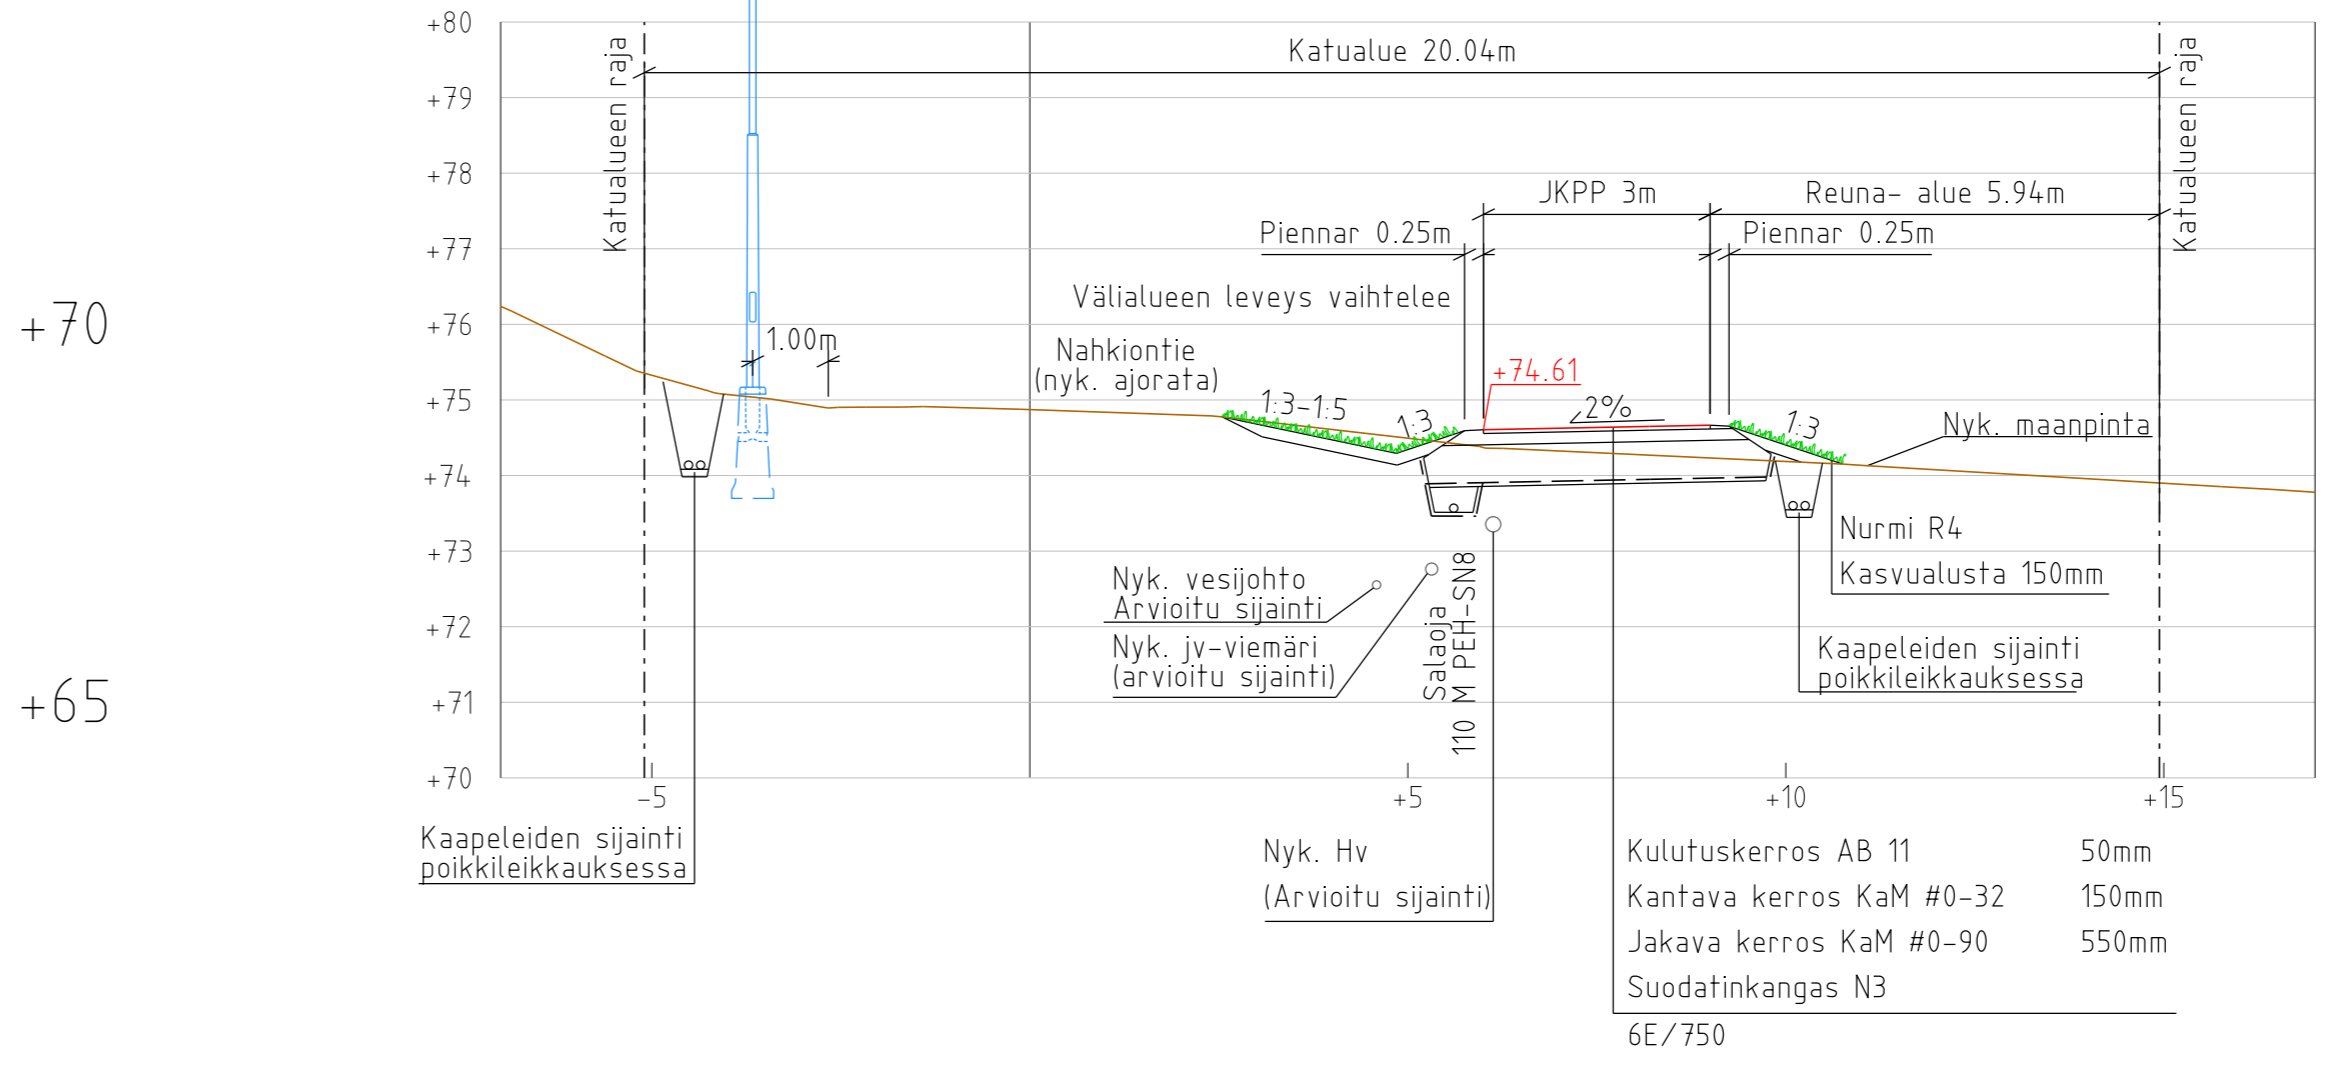

Tyyppipoikkileikkaus Nahkiontie
 Paalu 400.0 1:100/1:100

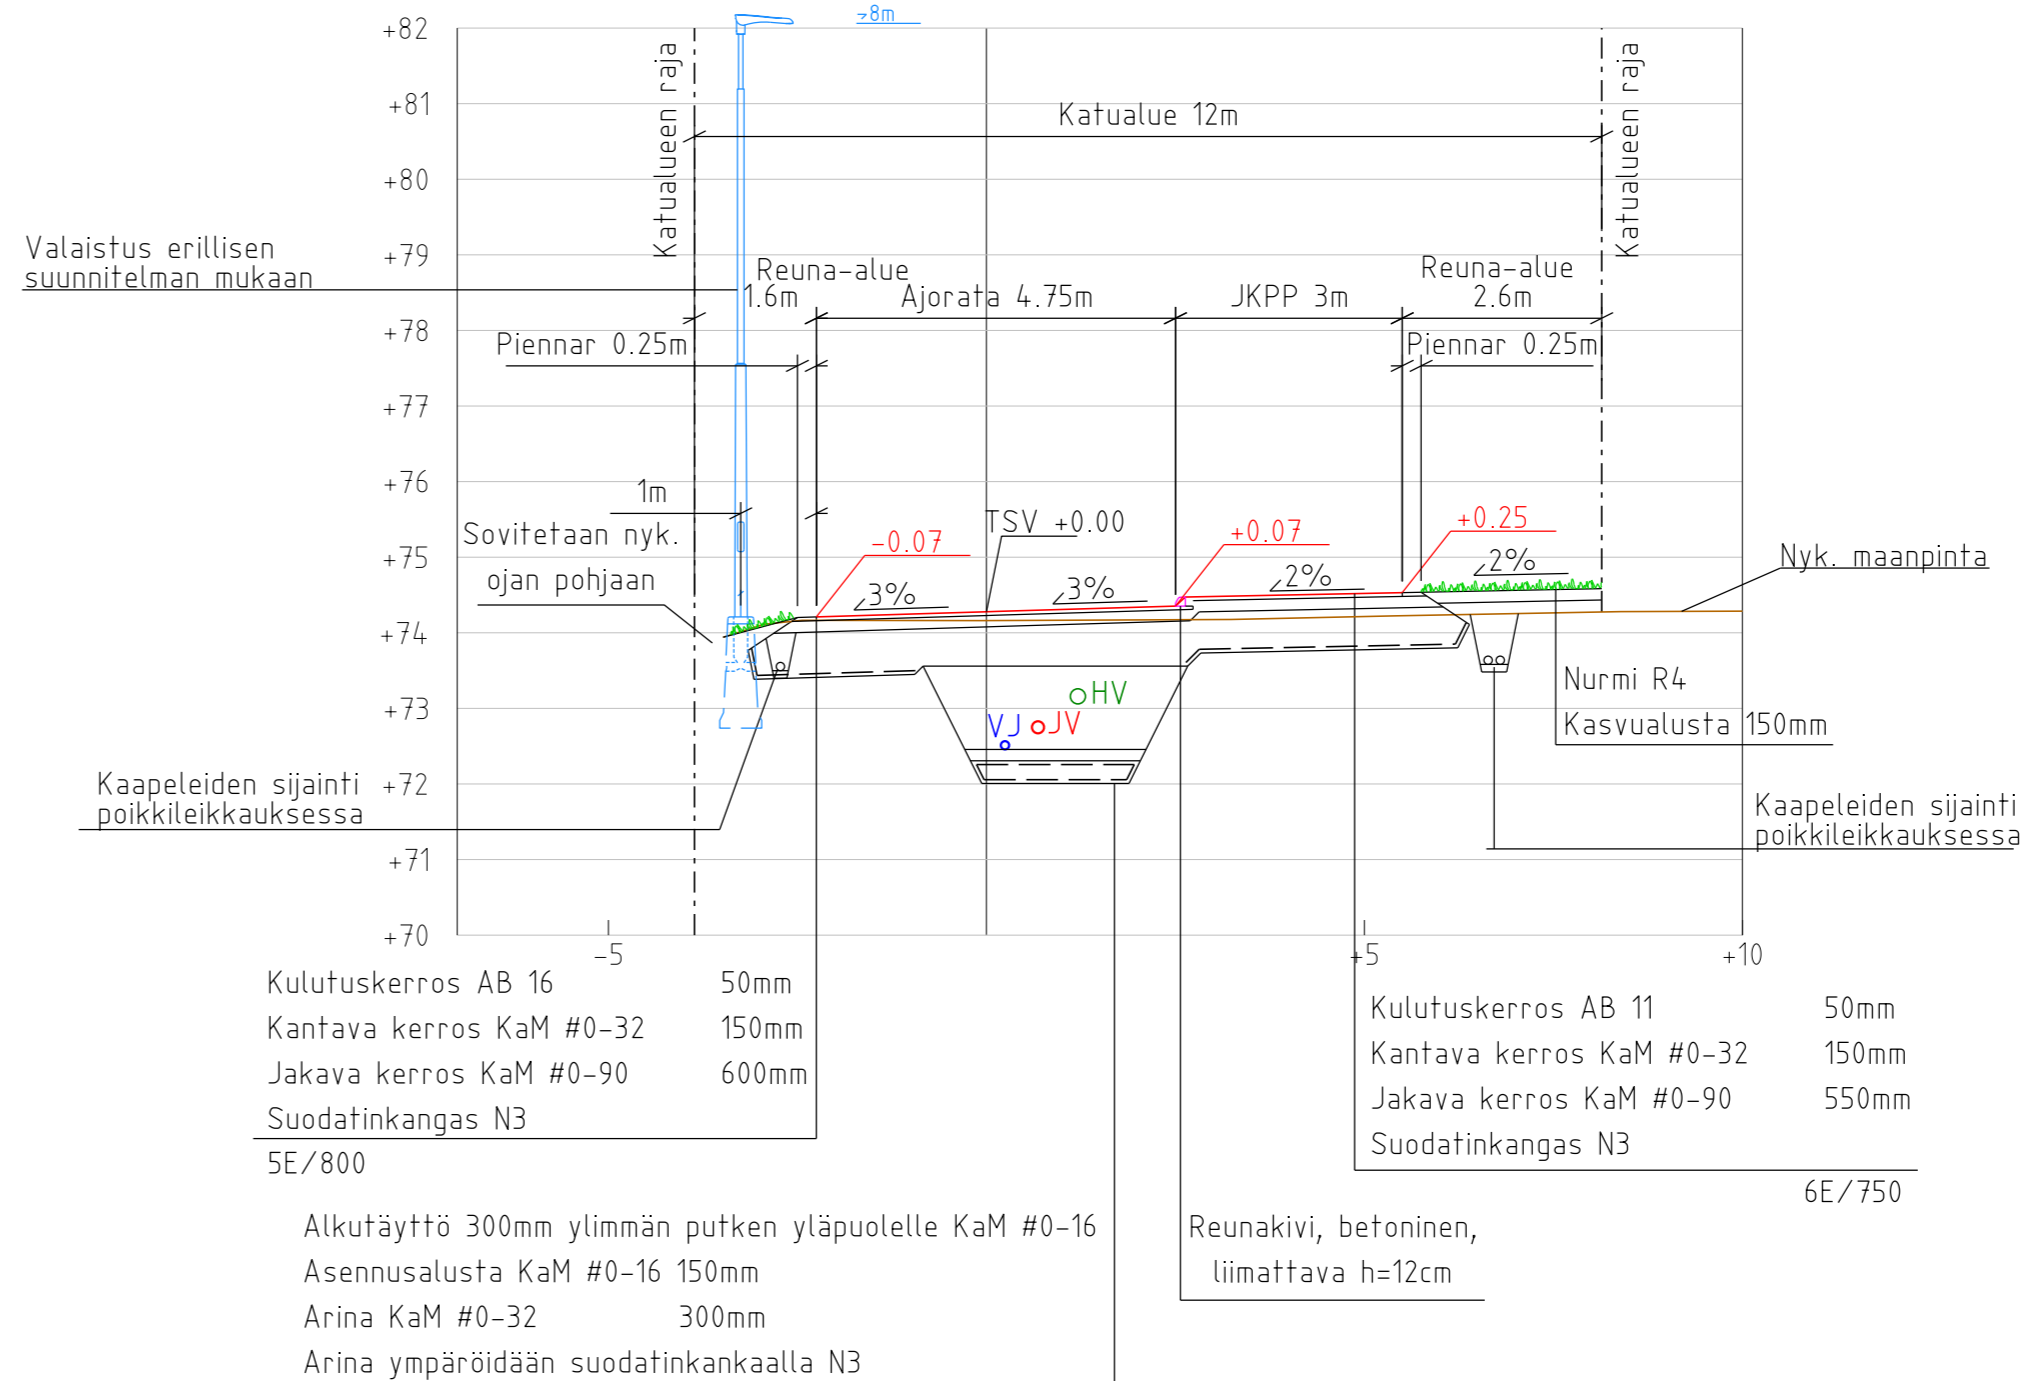

| | | | |
|--|---|---|---|
| <p>Karkkilan kaupunki</p> <p>Rakennusluokitus: ETRK-GK24</p> <p>Rakennusurakoitsija: Rakennusurakoitsija</p> <p>Rakennussuunnittelija: Rakennussuunnittelija</p> <p>Projektin nimi: Nahkiontie asemakaava-alueen kunnallistekniikan suunnittelu</p> | <p>Kaupunki / Viite: Karkkilan kaupunki / Viite: Rantainen / Markus Asell</p> <p>Projektin nimi: Nahkiontie asemakaava-alueen kunnallistekniikan suunnittelu</p> <p>Projektin numero: Tiedosto</p> <p>Projektin päiväys: 11.11.2022</p> |
|--|---|---|---|