


Tyypipoikkileikkaus Nahkionrannankatu

Paalu 96.0 1:100/1:100

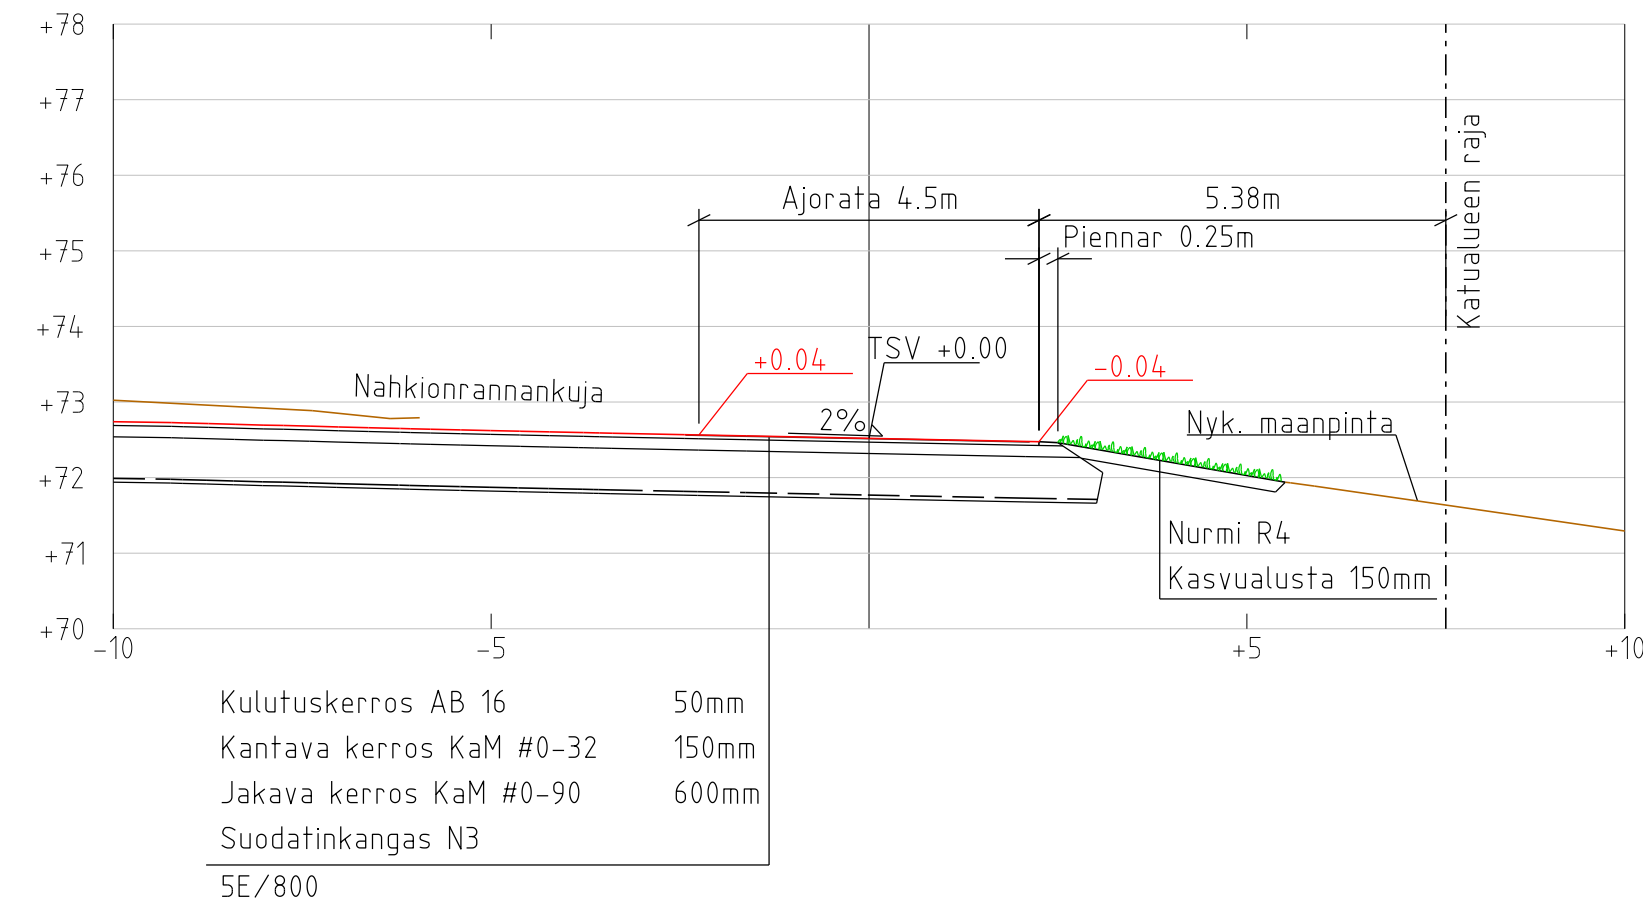

Karkkilan kaupunki		Kaup.osa/Kylä Nahkio	Kortteli/Tila Tontti/Rno
Rakennuskohteen nimi ja osoite Nahkion asemakaava-alueen kunnallistekniikan suunnittelu		Korkeus- ja koord. järjestelmä N60 ETRS-GK24	Mittakaavat Pituusleikkaus 1:1000 / 1:100 Tyypipoikkileikkaus 1:100
Suunnittelija Ville Rantanen / Markus Asell		Suunn.ala TKA KAU46928	Työnumero R2-2
Piirtäjä Ilkka Ojaniittu		Tarkastaja Juha Lahti	Muutos
Päiväys 11.11.2022		Tiedosto	

Helsinginkatu 15
 20500 Turku
 020 747 6000
 www.sitowise.com