



Nahkionrannankuja

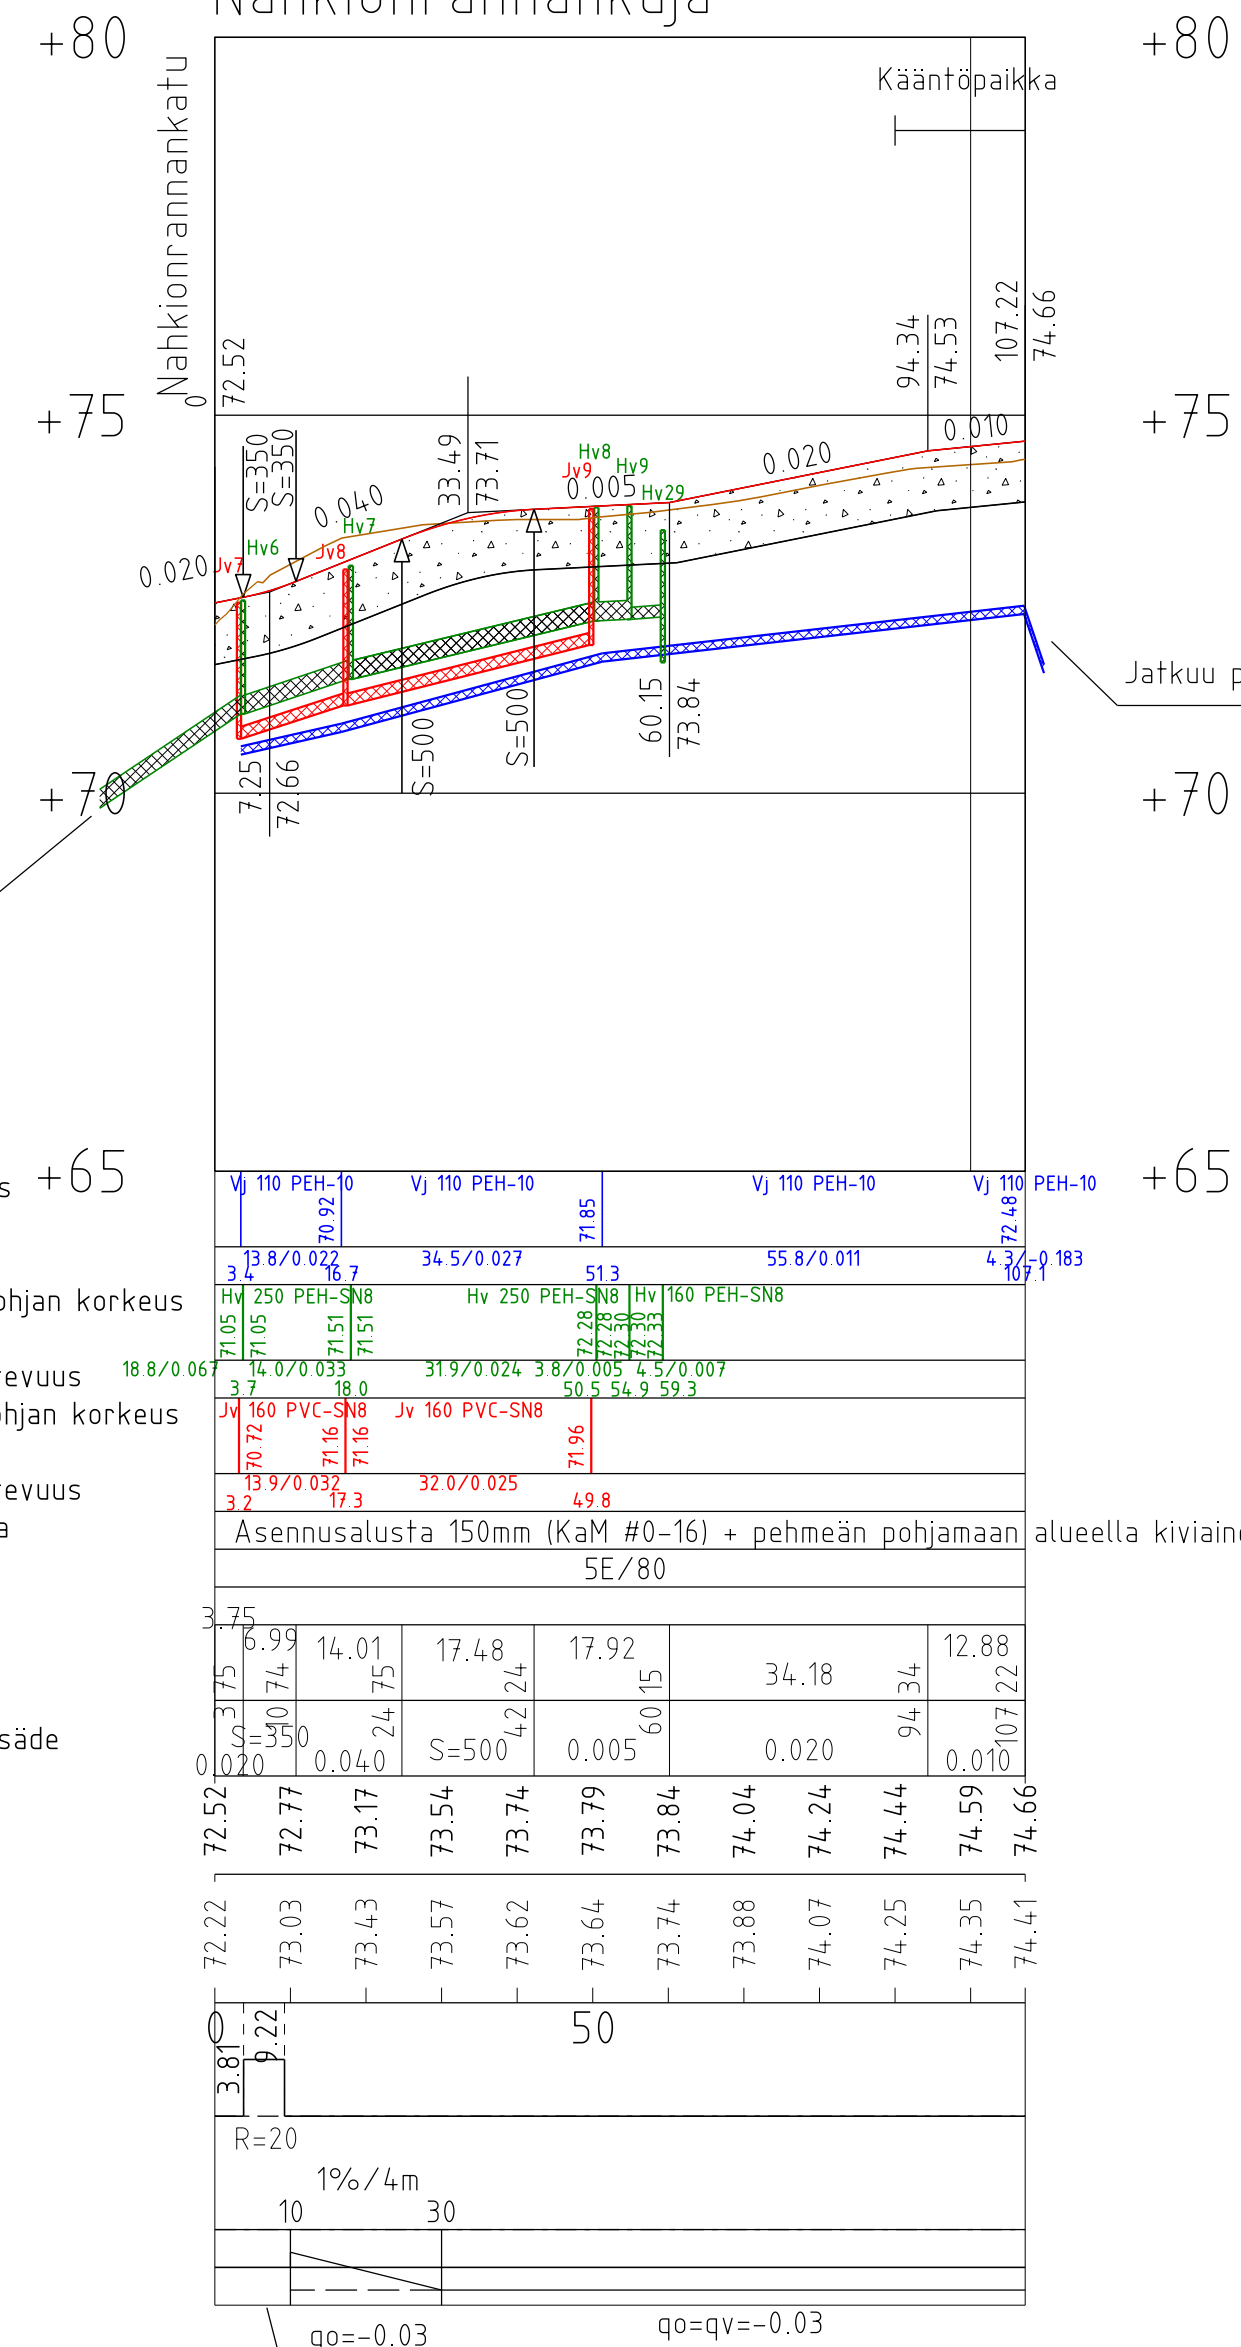

Hv purku maastoon.
Erosiosuojaus kiviheitokkeella
Putken päähän asennetaan ritilä.

Jatkuu pituusleikkauksessa Vesihuoltolinja 2

Tyyppipoikkileikkaus Nahkionrannankuja Paalu 40.0 1:100/1:100

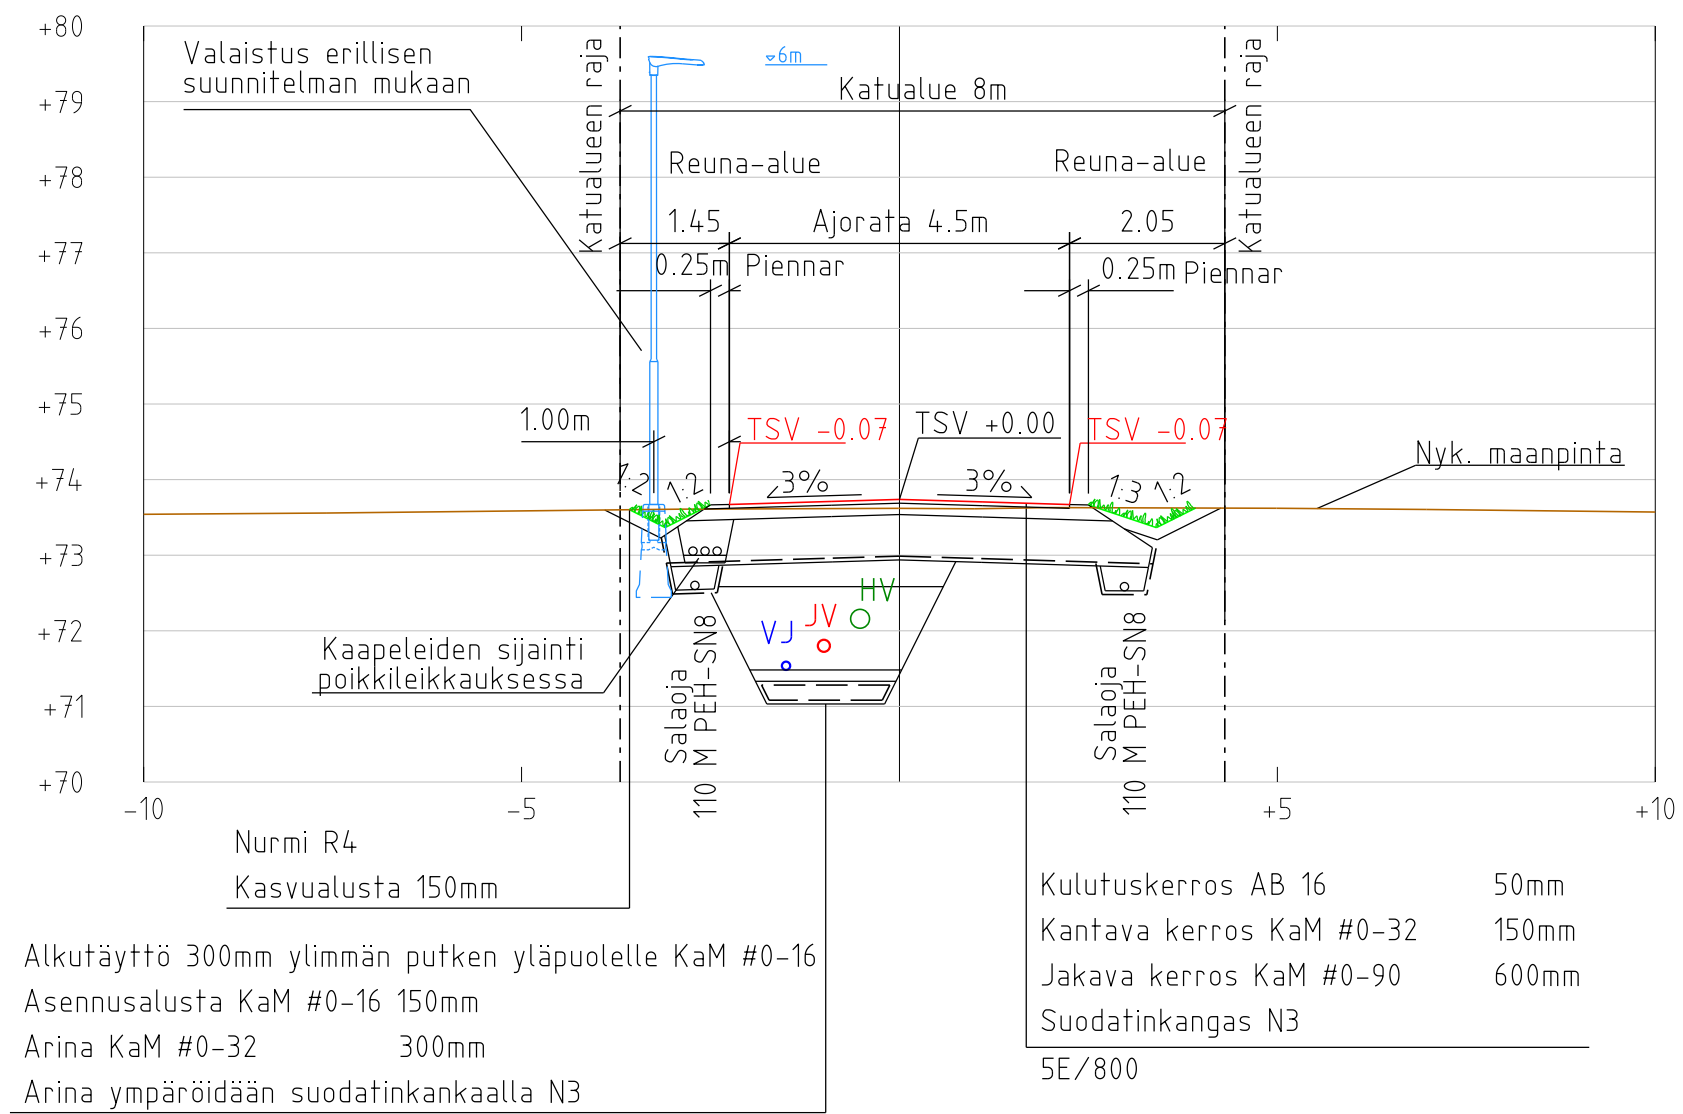

Vesijohto, laen korkeus +65	Vj 110 PEH-10	Vj 110 PEH-10	Vj 110 PEH-10	Vj 110 PEH-10
Putken mitat ja laatu	3 8/0 027	34 5/0 027	55 8/0 011	4 2/0 183
Paalu	71.05	71.51	71.85	72.48
Sadevesiviemäri, sisäpohjan korkeus	Hv 250 PEH-SN8	Hv 250 PEH-SN8	Hv 160 PEH-SN8	Hv 160 PEH-SN8
Putken mitat ja laatu	3 7/0 033	31 9/0 024	3 8/0 005	4 2/0 007
Paalu, kaivoväli ja kaltevuus	18.8/0.06	14.0/0.033	3.8/0.005	14.7/0.007
Jätevesiviemäri, sisäpohjan korkeus	Jv 160 PVC-SN8	Jv 160 PVC-SN8	Jv 160 PVC-SN8	Jv 160 PVC-SN8
Putken mitat ja laatu	3 7/0 032	32 0/0 025	4 9/0	4 9/0
Paalu, kaivoväli ja kaltevuus	17.3	17.3	49.8	49.8
Putkien perustamistapa	Asennusalusta 150mm (KaM #0-16) + pehmeän pohjamaan alueella kiviainesarina 300mm (KaM #0-32)			
Päällysrakenne	5E/80			
Matka	6.99	14.01	17.48	12.88
Kaltevuus / pyöristyssäde	0.020	0.040	0.005	0.010
Tasausviivan korkeus	72.52	72.77	73.17	73.54
Maanpinnan korkeus	72.22	73.03	73.43	73.57
Paalutus	3.8	5.0	5.0	5.0
Kaarevuus	R=20	1%/4m	30	30
Sivukaltevuus	10	30	30	30
	qo=-0.03	qo=qv=-0.03		

Sovitetään Nahkionrannankadun suunniteltuun pintaan

Karkkilan kaupunki	Tilaja Nahkio Korkeus- ja koord. järjestelmä N60 ETRS-GK24 Piirustaja Rakennussuunnitelma	Korttelitila Tontti/Rno
	Rakennuskohteen nimi ja osoite Nahkion asemakaava-alueen kunnallistekniikan suunnittelu	Mittakaavat Nahkionrannankuja Pituusleikkaus 1:1000 / 1:100 Tyyppipoikkileikkaus 1:100
Helsinginkatu 15 20500 Turku 020 747 6000 www.sitowise.com	Suunn.ala Työnumero Piir.no Muutos TKA KAU46928 R2-3	Tiedosto
Suunnittelija Ville Rantanen / Markus Asell	Tarkastaja Juha Lahti	Päiväys 11.11.2022