



Tyypipoikkileikkaus JKPP
Paalu 40.0 1:100/1:100

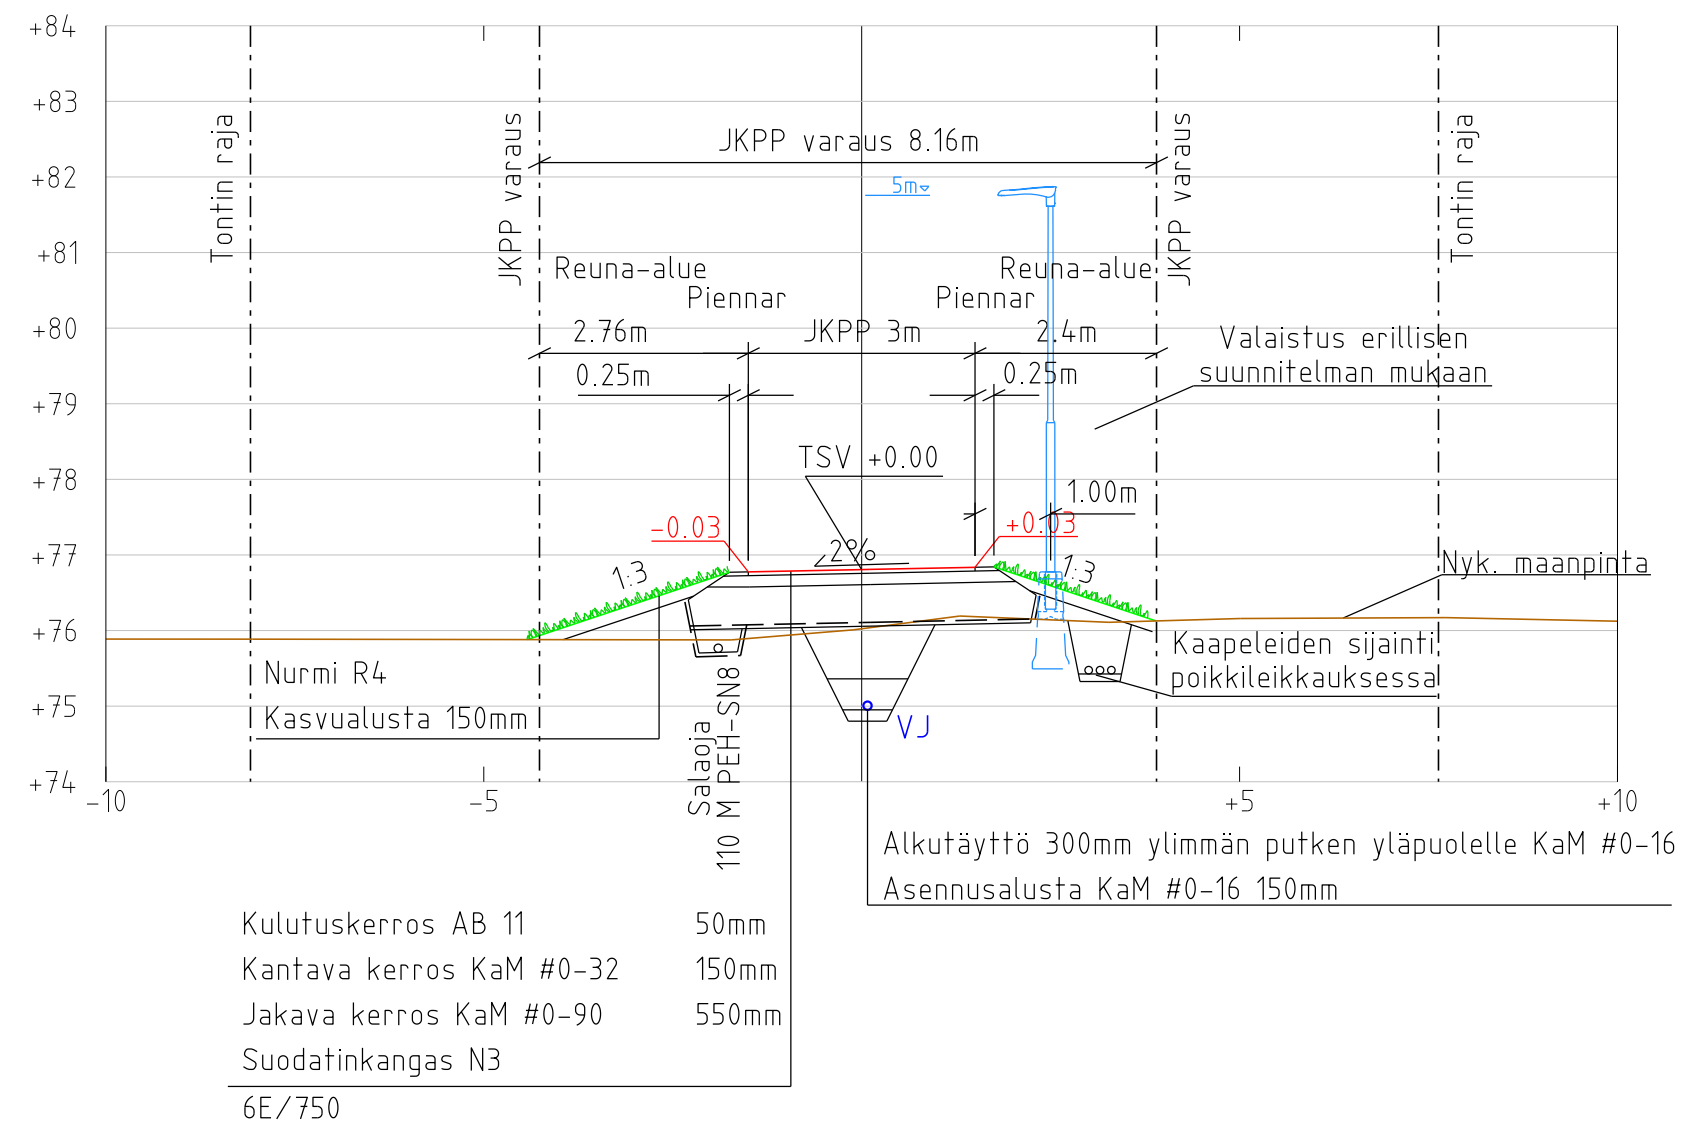

Tyypipoikkileikkaus JKPP
Paalu 80.0 1:100/1:100

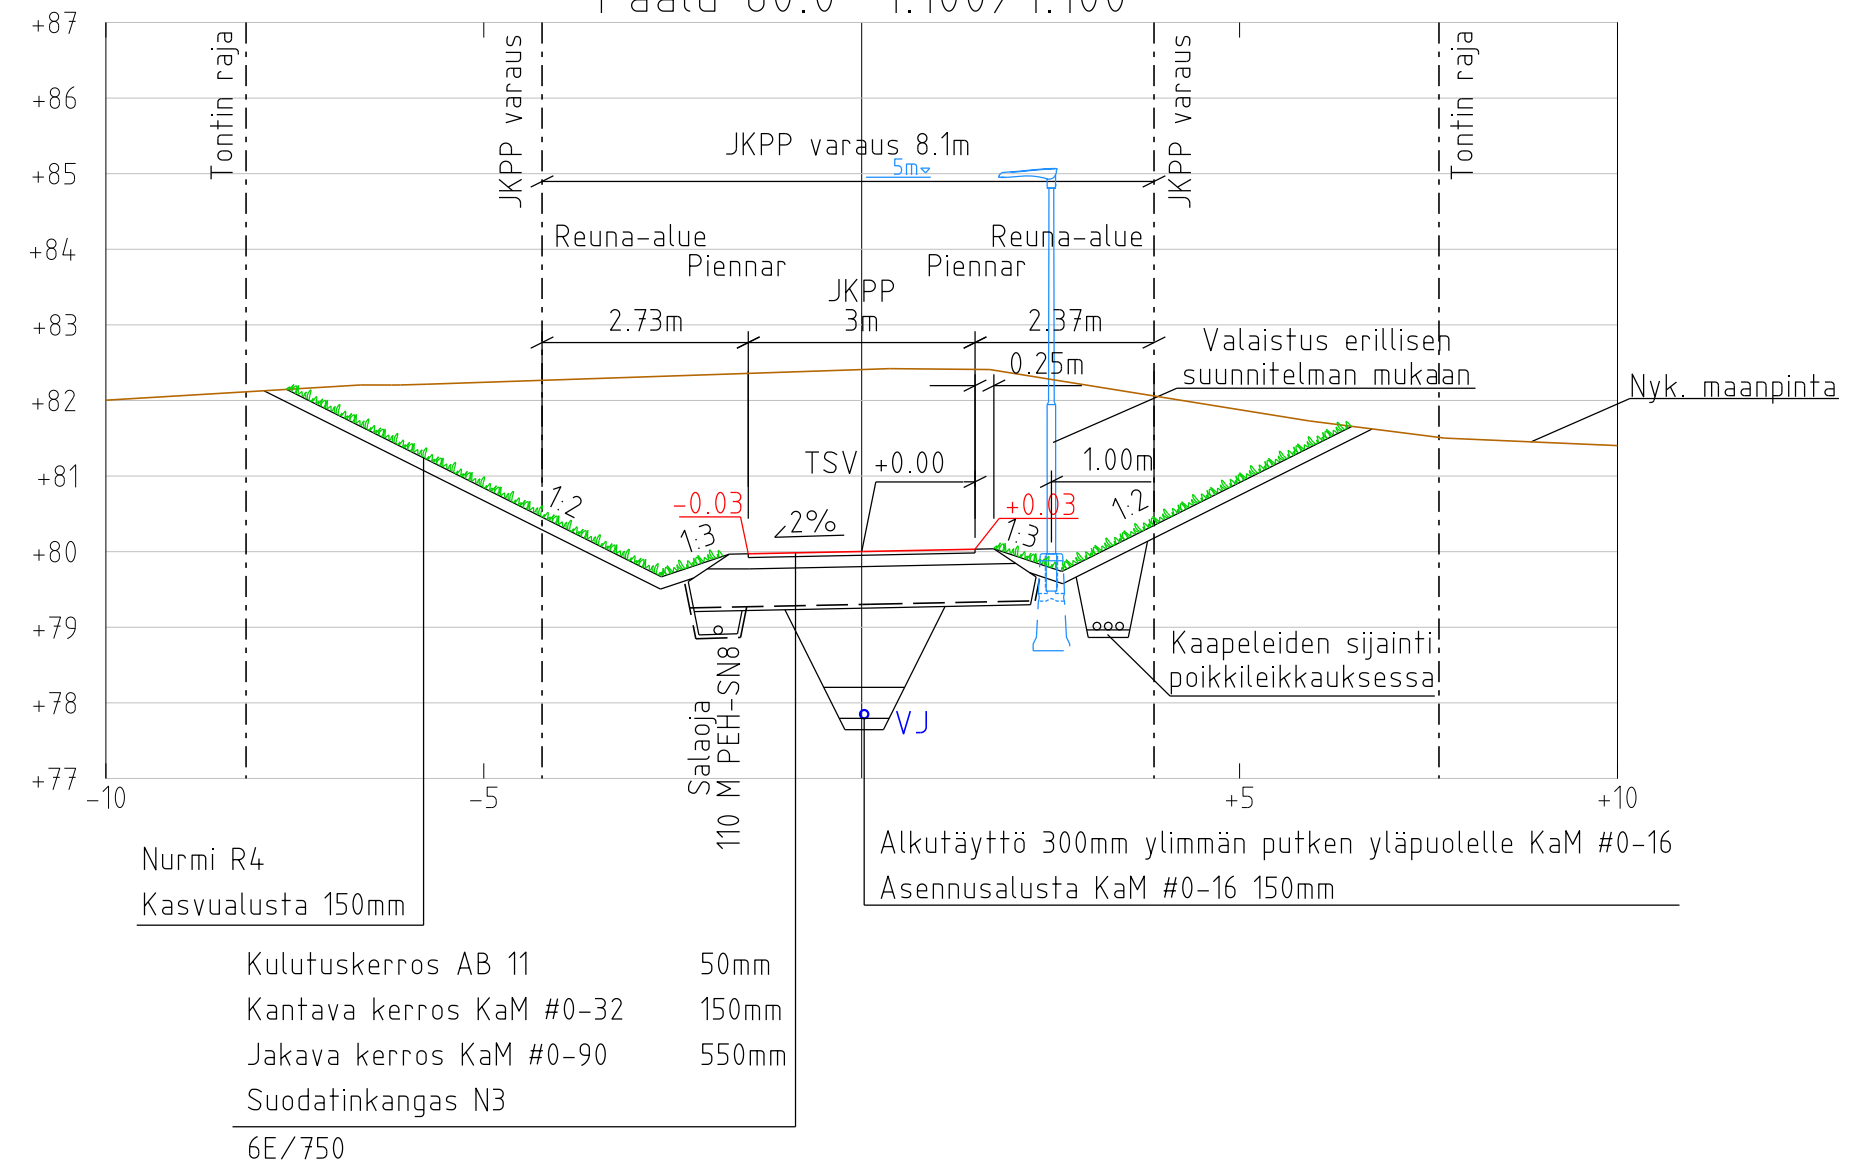

Karkkilan kaupunki	Kaup./Kylä Nahkio Korkeus- ja koord. järjestelmä N60 ETRS-GK24	Kortteli/Tila	Tontti/Rno	
	Piirustusselitys Rakennussuunnitelma	Piirustuksen sisältö JKPP Pituusleikkaus Tyypipoikkileikkaus	Mittakaavat	1:1000 / 1:100 1:100
Suunnittelija Ville Rantanen / Markus Asell	Tarkastaja Juha Lahti	Suunnala TKA	Työnumero KAU46928	Piir.no R2-4
Piirtäjä	Vast.suun./Hyväksyjä Ilkka Ojaniittu	Tiedosto	Päiväys 11.11.2022	Muutos