


Puutarhakatu

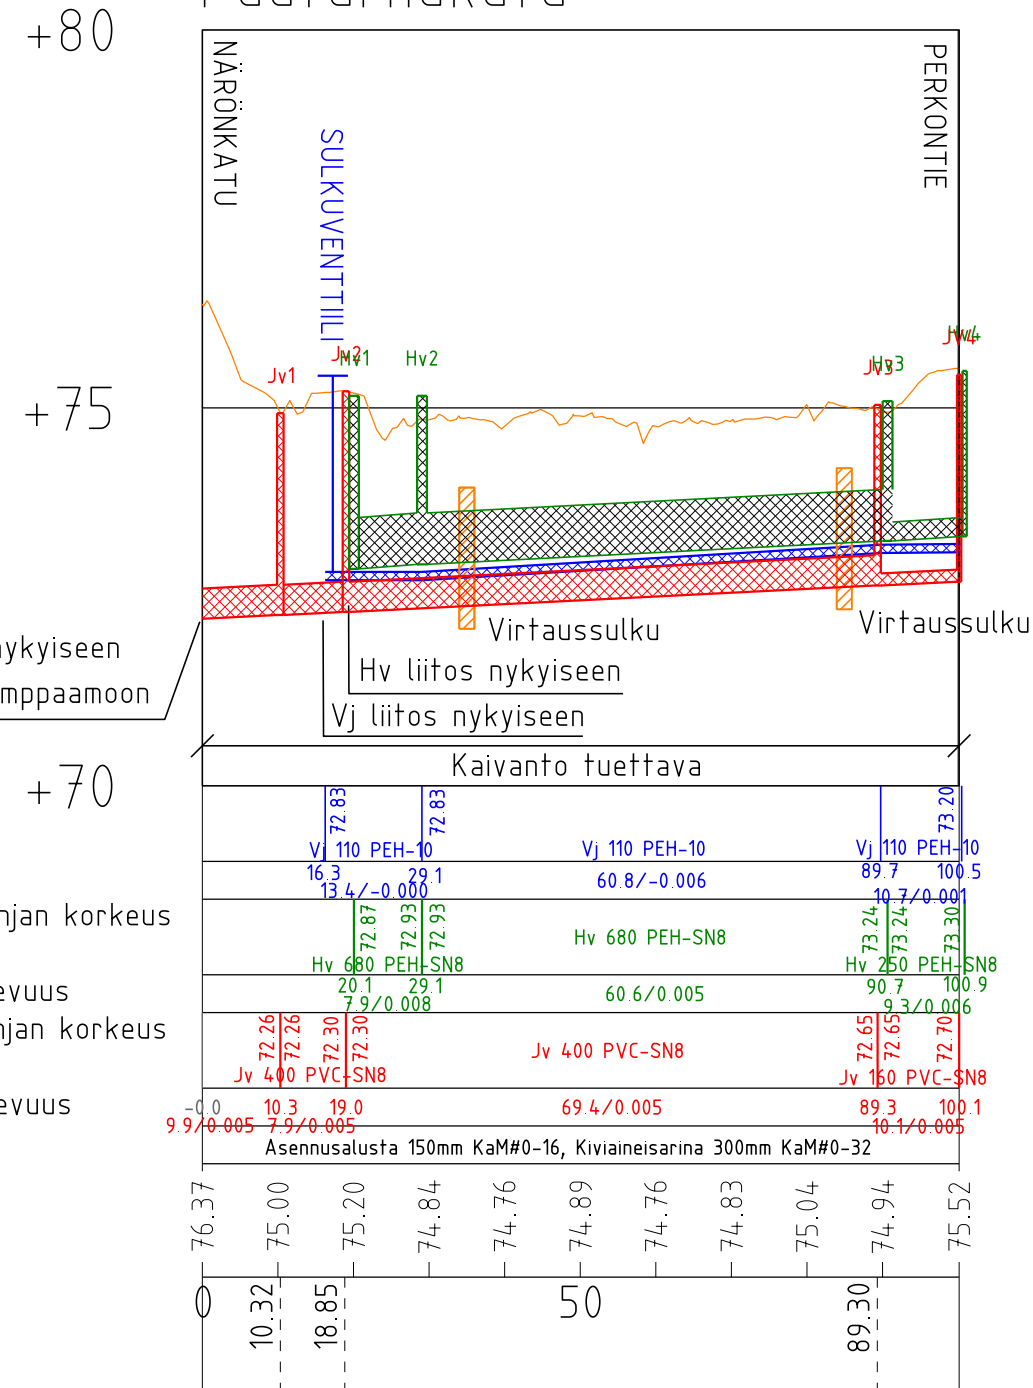


Vesijohto, laen korkeus +70
 Putken mitat ja laatu
 Paalu
 Sadevesiviemäri, sisäpohjan korkeus
 Putken mitat ja laatu
 Paalu, kaivoväli ja kaltevuus
 Jätevesiviemäri, sisäpohjan korkeus
 Putken mitat ja laatu
 Paalu, Kaivoväli ja kaltevuus
 Putkien perustamistapa

Maanpinnan korkeus
 Paalutus

PUUTARHAKADUN VESIHUOLTO

Paalu 70.0 1:100/1:100

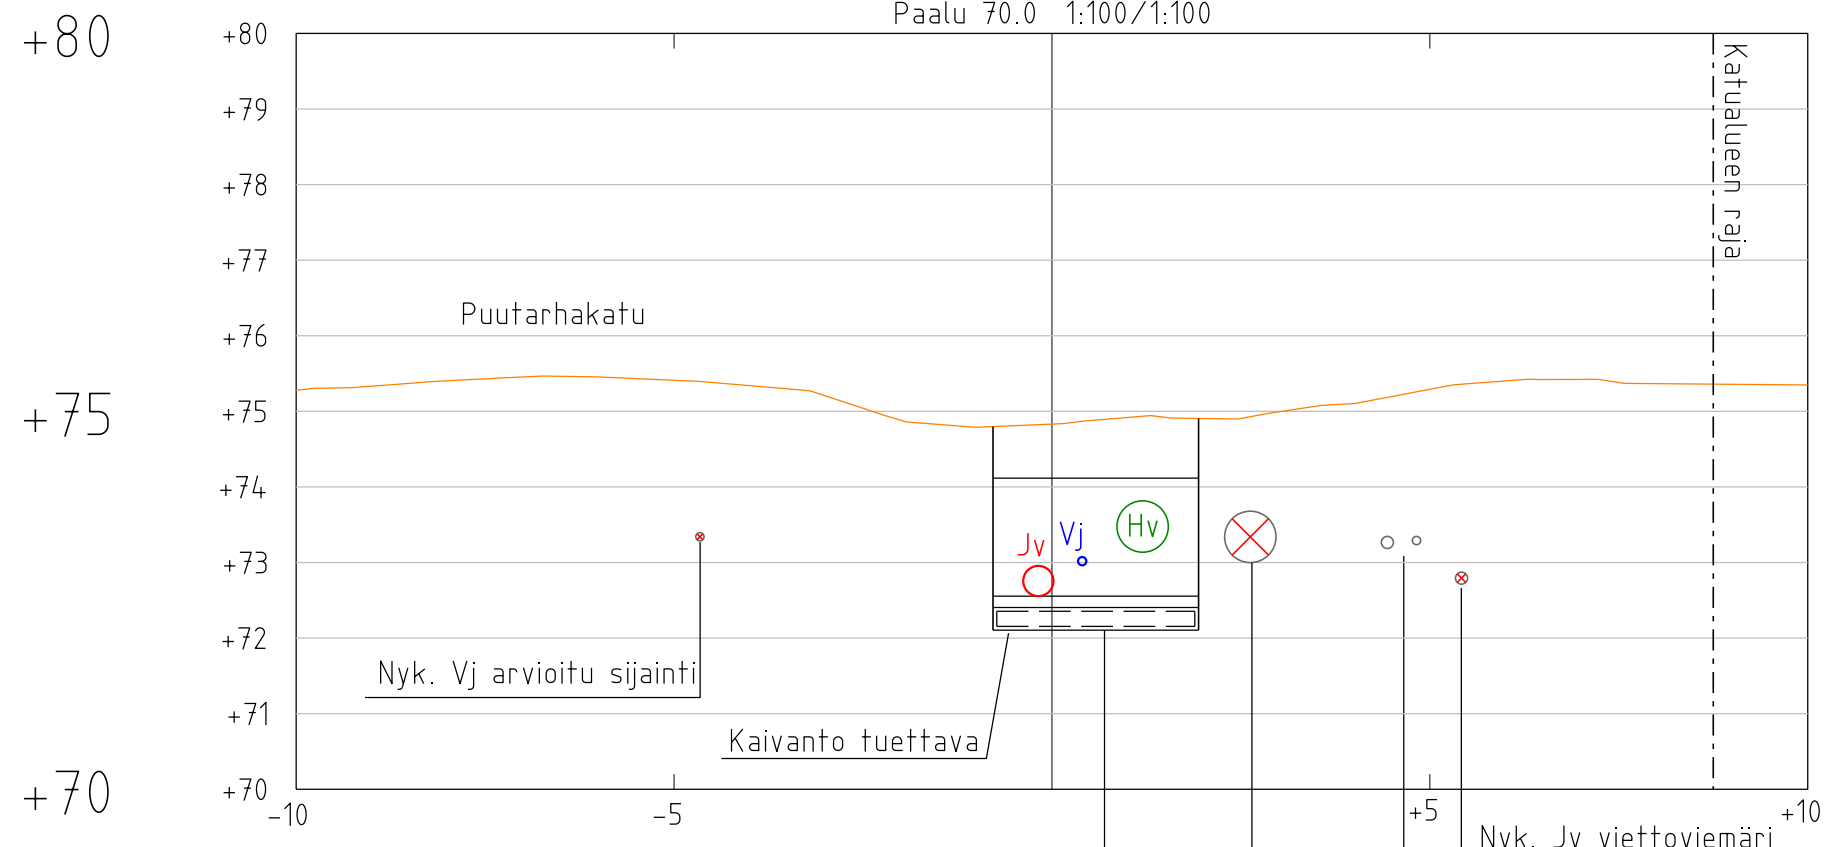

Alkutäyttö 300 ylimmän putken laen yläpuolelle KaM #0-16
 Asennusala 150 mm KaM#0-16
 Kiviaineisarina 300 mm KaM#0-32
 Kiviaineisarina ympäröidään suodatinkankaalla N3

Nyk. Jv viettoviemäri arvioitu sijainti (poistuu käytöstä)
 Nyk. Jv paineviemärit arvioitu sijainti
 Nyk. Hv arvioitu sijainti (poistuu käytöstä)

Lopputäyttö liikennealueella jakavan kerroksen materiaalilla (KaM #0-90)
 Lopputäyttö liikennealueen ulkopuolella kaivumailla

Karkkilan kaupunki	Kaup.osä/Kylä Nahkio	Kortteli/Tila ETRS- GK24	Tontti/Rno
	Korkeus- ja koord. järjestelmä N60	Piirustuslaji Rakennussuunnitelma	
Rakennuskohteen nimi ja osoite Perkontien saneeraus	Piirustuksen sisältö Puutarhakatu	Mittakaavat Pituusleikkaus 1:1000/1:100 Tyypipoikkileikkaus 1:100/1:100	
Helsinginkatu 15 20500 Turku 020 747 6000 www.sitowise.com	Suunn.ala VHT	Työnumero KAU47042	Piir.no R2-1
Suunnittelija Ville Rantanen / Markus Asell	Tarkastaja Henrikki Norontaus	Tiedosto	
Piirtäjä	Vast.suun/Hyväksyjä Henrikki Norontaus	Päiväys 08.03.2023	