



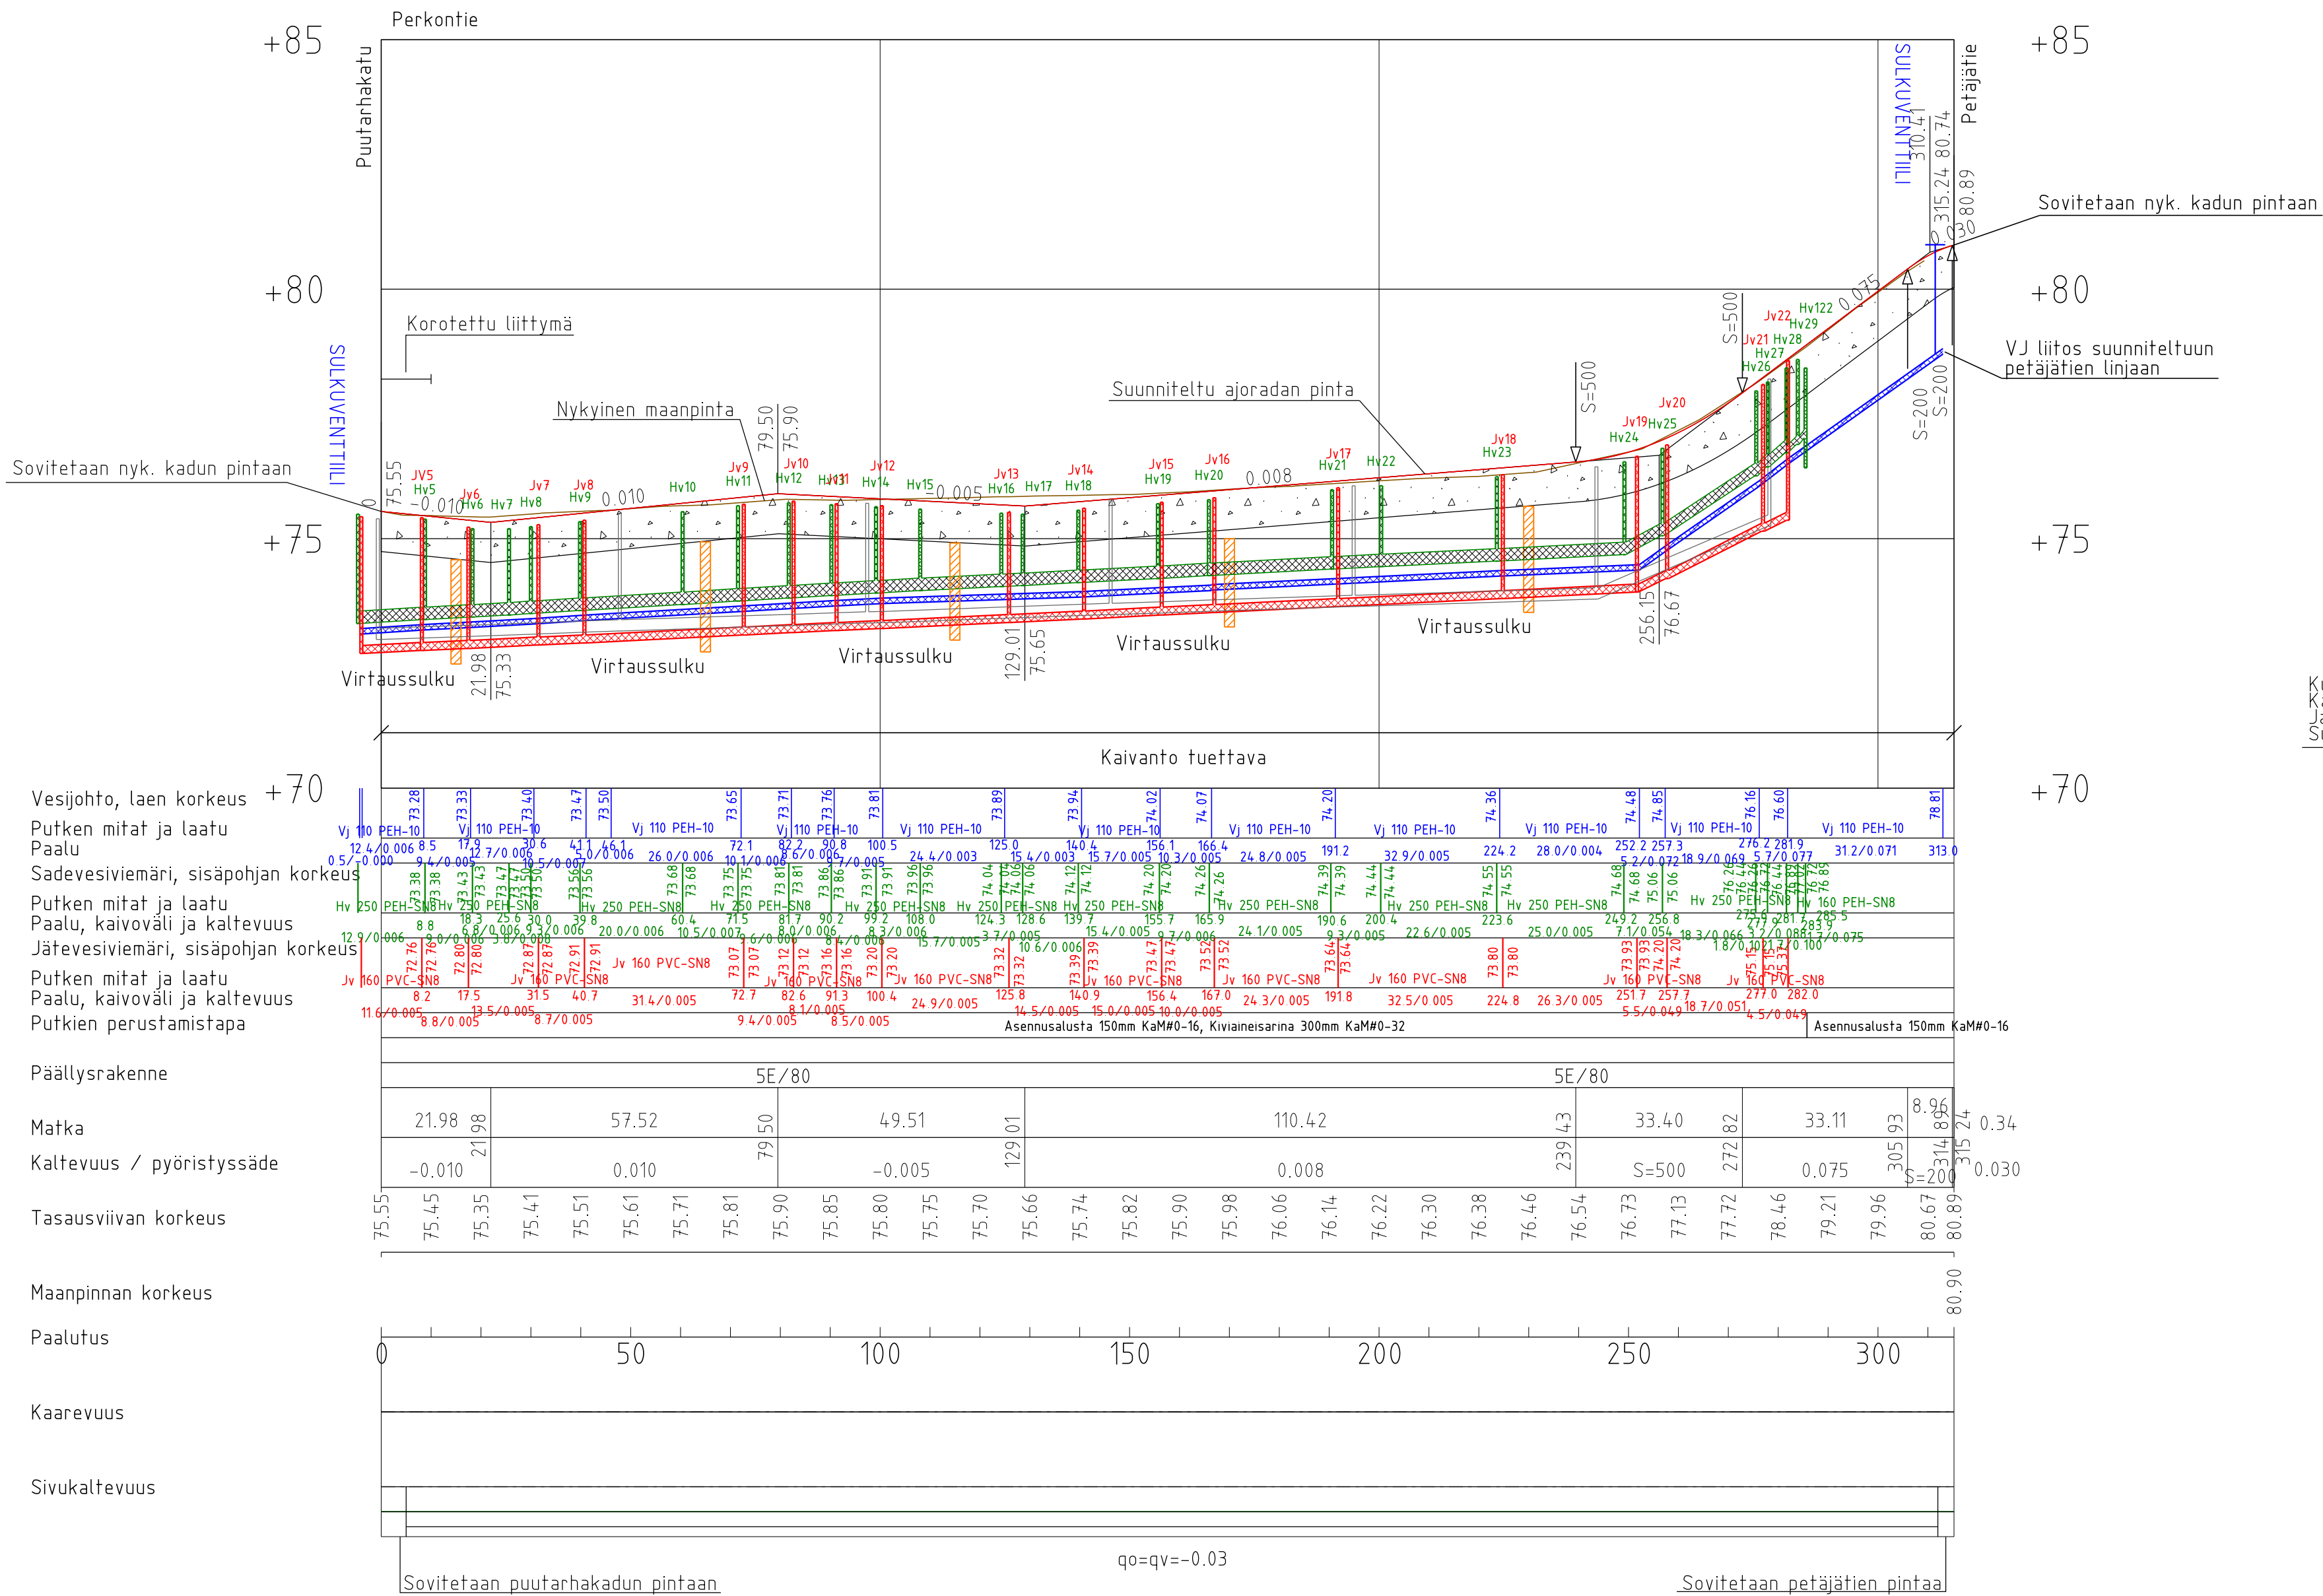

Tyypipoikkileikkaus
Paalu 260.0 1:100/1:100

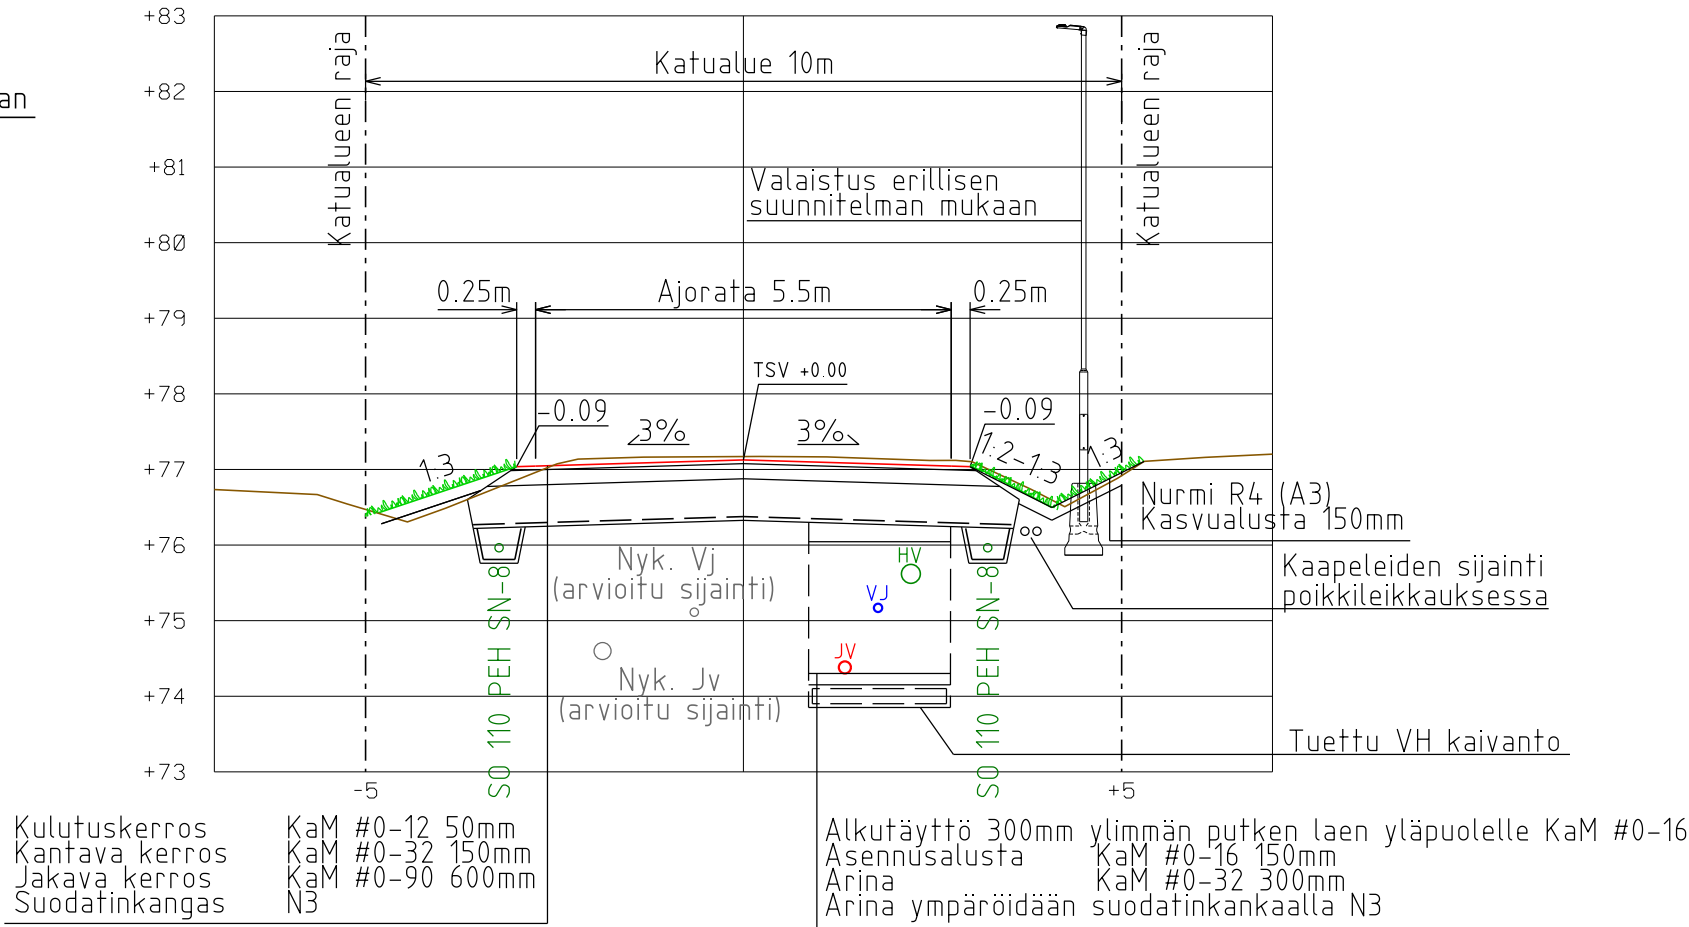

Vesijohto, laen korkeus
Putken mitat ja laatu
Paalu
Sadevesiviemäri, sisäpohjan korkeus
Putken mitat ja laatu
Paalu, kaivoväli ja kaltevuus
Jätevesiviemäri, sisäpohjan korkeus
Putken mitat ja laatu
Paalu, kaivoväli ja kaltevuus
Putkien perustamistapa

Päällysrakenne

Matka

Kaltevuus / pyörityssäde

Tasausviivan korkeus

Maanpinnan korkeus

Paalutus

Kaarevuus

Sivukaltevuus

Sovitetaan puutarhakadun pintaan
Sovitetaan petäjätien pintaa

Tilaja	Kaup.osa/Kylä	Korttelit/Tila	Tontti/Rno
 Karkkilan kaupunki	Korkeus- ja koord. järjestelmä N60 ETRS-GK24		
Rakennuskohteen nimi ja osoite	Piirustuslaji Rakennussuunnitelma	Mittakaavat	
Perkontien saneeraus	Pituusleikkaus Tyypipoikkileikkaus	1:1000/1:100 1:100/1:100	
Suunnittelija Ville Rantanen / Markus Asell	Tarkastaja Henrikki Norontaus	Tiedosto	
Piirtäjä	Vast.suun./Hyväksyjä Henrikki Norontaus	Päiväys 08.03.2023	Muutos
 Helsinginkatu 15 20500 Turku 020 747 6000 www.sitowise.com		Suunn.nala TKA	Työnumero KAU47042
		Piir.no R2-2	