



KARTTA SISÄLTÄÄ MAANMITTAUSLAITOKSEN MAASTOTIETOKANNAN AINEISTOA
 KOORDINAATISTO ETRS-TM35FIN, KORKEUSJÄRJ. N60

KORTTI/TONTTI		TILA/RN:O		
		224-402-8-91 Järvenpää		
TOIMENPIDE		PIIRUSTUSLAJI		
Maa-ainestenotto				
KOHTEEN TIEDOT		PIIRUSTUKSEN SISÄLTÖ		
KARKKILA		Leikkaukset		
TONTUNHAUDAT		1:2000 / 1:1000		
HAKIJA				
PEAB INDUSTRI OY				
KARVAAMOKUJA 2 A				
00380 HELSINKI				
PVM.	SUUNN.	TYÖ NR0	PIIR. NR0	VIRANDMAISTEN MERKINTÖJÄ
31.10.2022	Antti Pettinen			
PVM.	HYV.			
PEAB Industri Oy		SWEROCK		

Leikkaus D-D

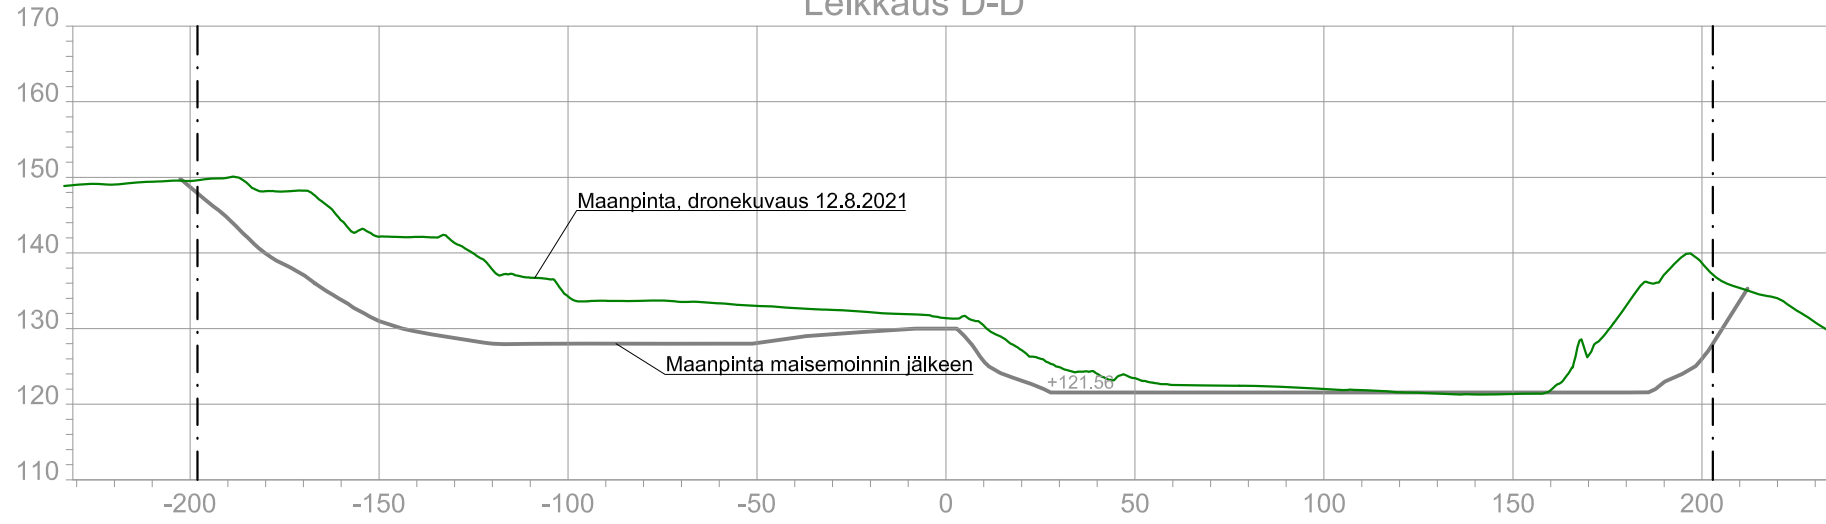

Leikkaus C-C

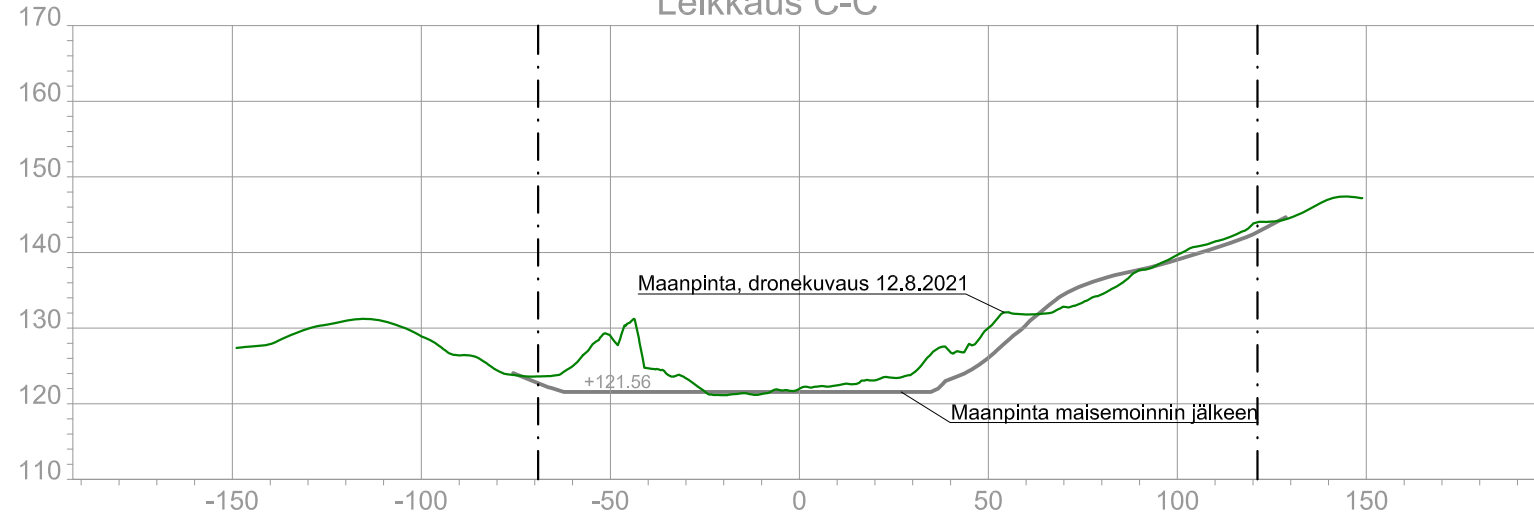

KARTTA SISÄLTÄÄ MAANMITTAUSLAITOKSEN MAASTOTIETOKANNAN AINEISTOA
 KOORDINAATISTO ETRS-TM35FIN, KORKEUSJÄRJ. N60

KORTTI/TONTTI		TILA/RN:O		
		224-402-8-91 Järvenpää		
TOIMENPIDE		PIIRUSTUSLAJI		
Maa-ainestenotto				
KOHTEEN TIEDOT		PIIRUSTUKSEN SISÄLTÖ		
KARKKILA		Leikkaukset		
TONTUNHAUDAT		1:2000 / 1:1000		
HAKIJA		TYÖ NRO		
PEAB INDUSTRI OY		PIIR. NRO		
KARVAAMOKUJA 2 A		VIRANOMAISTEN MERKINTÄJÄ		
00380 HELSINKI				
PVM.	SUUNN.			
31.10.2022	Antti Pettinen			
PVM.	HYV.			
PEAB Industri Oy		SWEROCK		