


Vattolantie-Liistonkuja

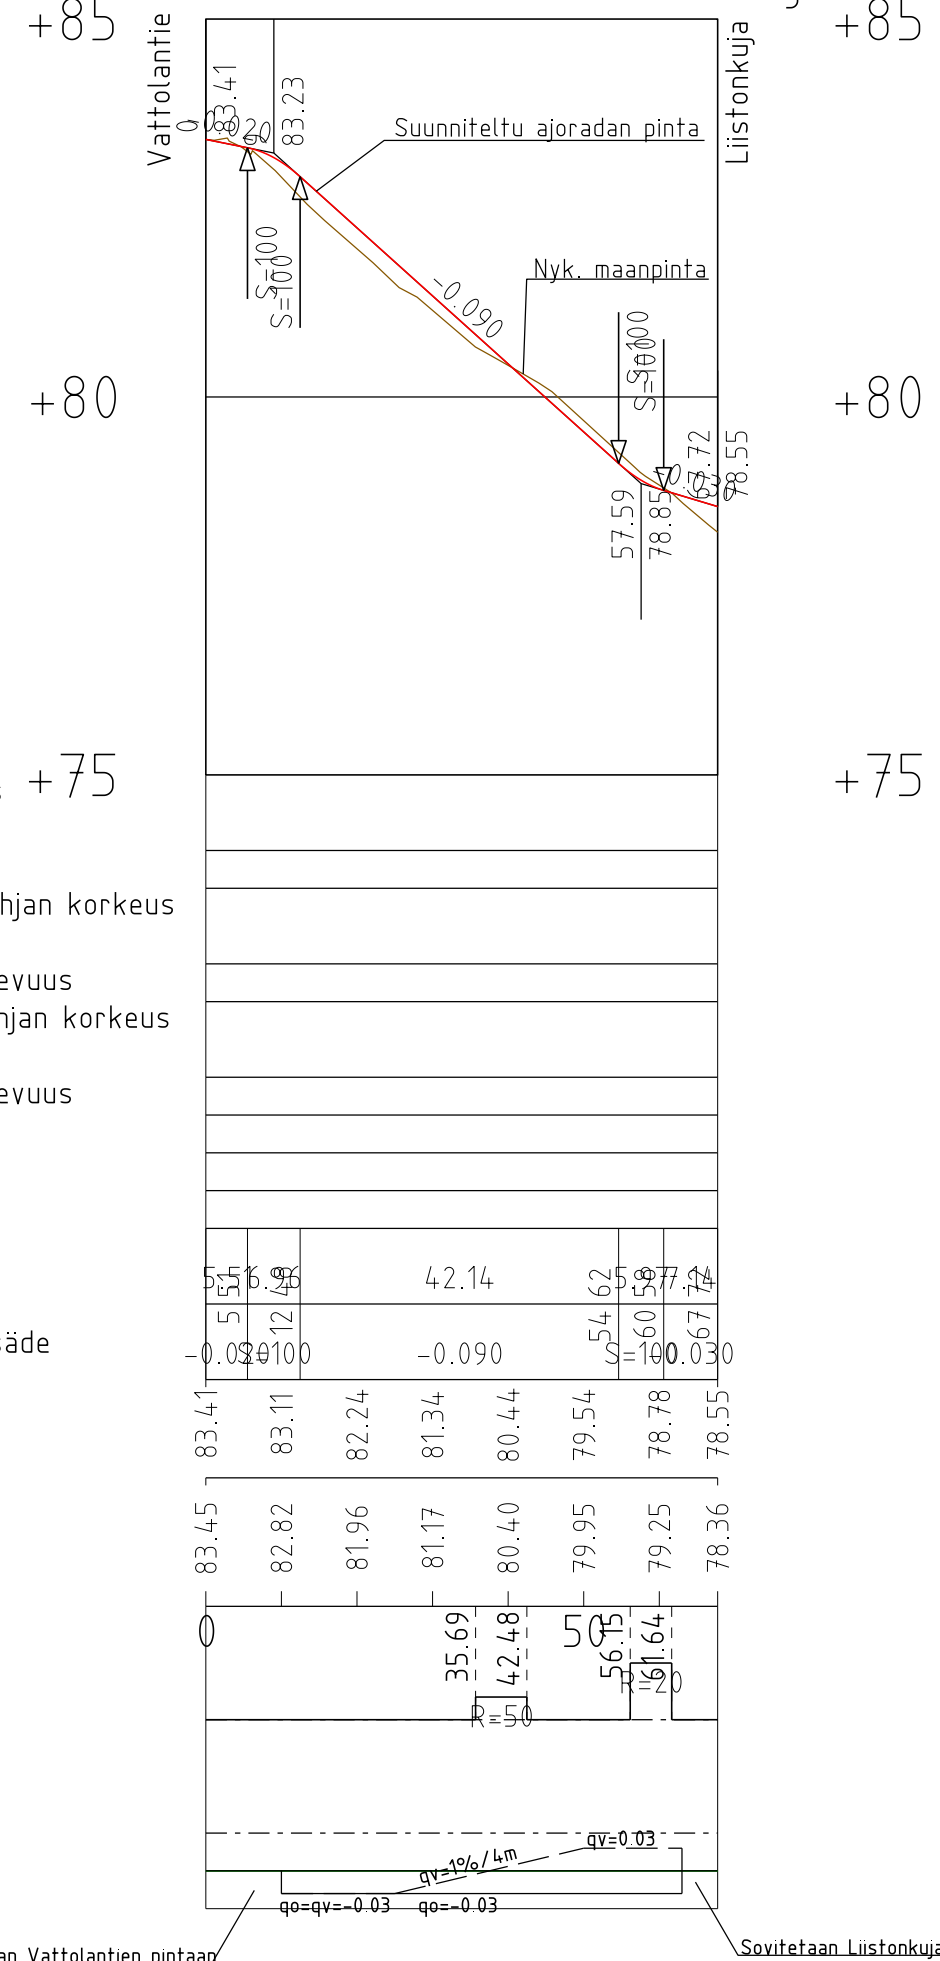

- Vesijohto, laen korkeus +75
- Putken mitat ja laatu
- Paalu
- Sadevesiviemäri, sisäpohjan korkeus
- Putken mitat ja laatu
- Paalu, kaivoväli ja kaltevuus
- Jätevesiviemäri, sisäpohjan korkeus
- Putken mitat ja laatu
- Paalu, kaivoväli ja kaltevuus
- Putkien perustamistapa

Päällysrakenne

Matka
Kaltevuus / pyörityssäde

Tasausviivan korkeus

Maanpinnan korkeus


Paalutus

Kaarevuus

Sivukaltevuus

Sovitetaan Vattolantien pintaan

Sovitetaan Liistonkujan pintaan

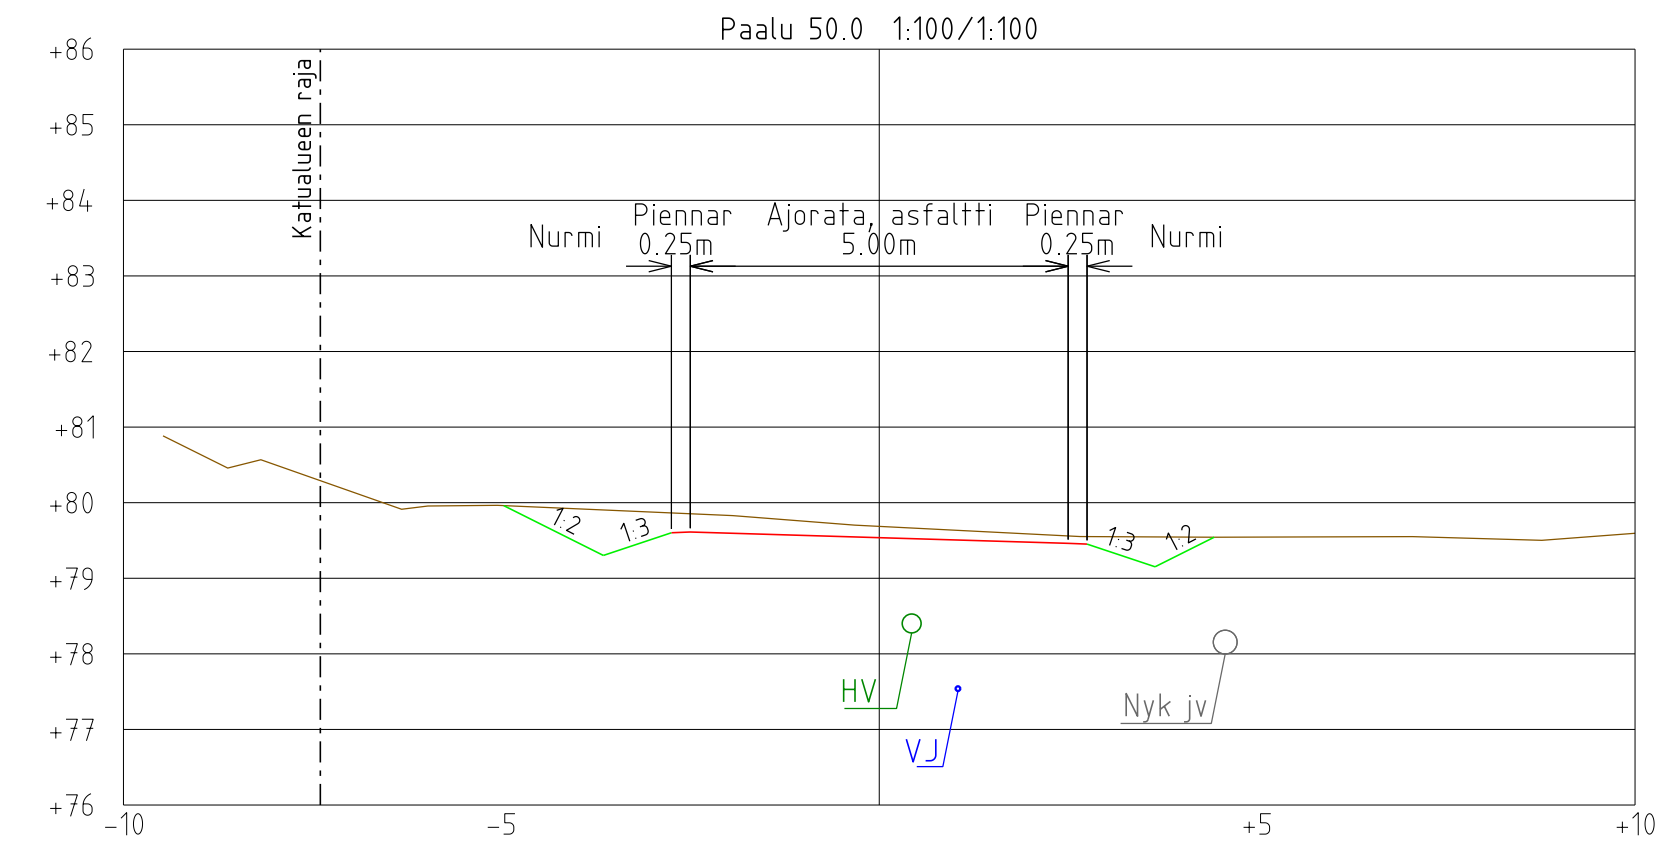

LUONNOS

 Karkkilan kaupunki		Kaup.osä/Kylä Kortteli/Tila Tontti/Rno
Korkeus- ja koord. järjestelmä N60 ETRS- GK24		
Piirustuslaji Rakennussuunnitelma		
Rakennuskohteen nimi ja osoite Liistonkujan kunnallistekniikan suunnittelu		Piirustuksen sisältö Yhteys välillä Vattolantie-Liistonkuja
		Mittakaavat Pituusleikkaus 1:1000 / 1:100 Tyypipoikkileikkaus 1:100
 Helsinginkatu 15 20500 Turku 020 747 6000 www.sitowise.com		Suunn.ala Työnumero Piir.no Muutos
Suunnittelija Markus Asell/Ville Rantanen		Tiedosto TKA KAU47490 R3-1
Piirtäjä Markus Asell		Tarkastaja Henrikki Norontaus
		Päiväys 24.08.2023