


# Liistonkuja

+85

+80

+75

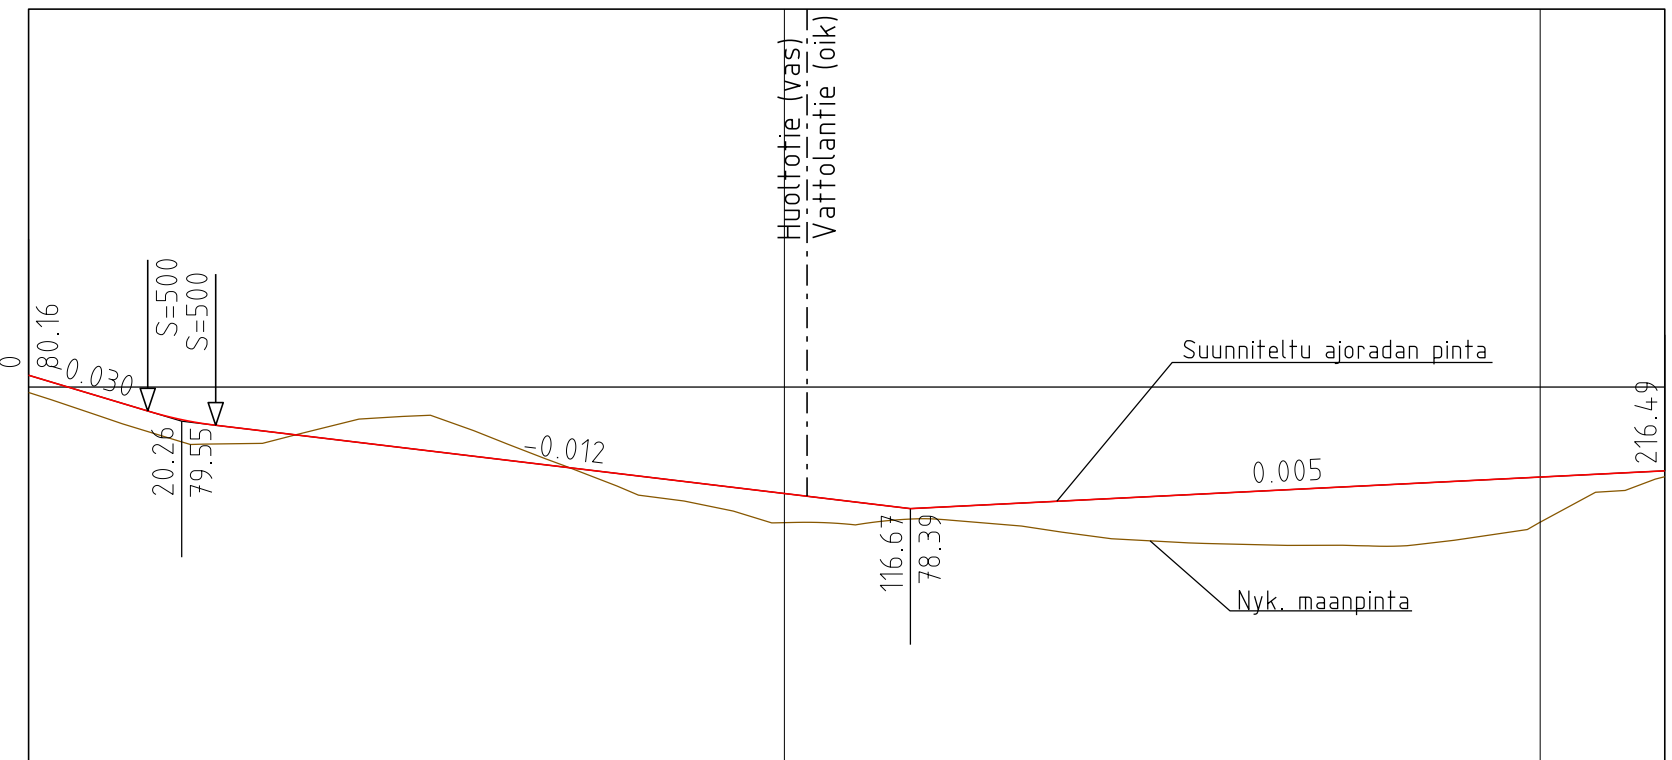

+85

+80

+75

- Vesijohto, laen korkeus
- Putken mitat ja laatu
- Paalu
- Sadevesiviemäri, sisäpohjan korkeus
- Putken mitat ja laatu
- Paalu, kaivoväli ja kaltevuus
- Jätevesiviemäri, sisäpohjan korkeus
- Putken mitat ja laatu
- Paalu, kaivoväli ja kaltevuus
- Putkien perustamistapa

Päällysrakenne

Matka

Kaltevuus / pyörityssäde

Tasausviivan korkeus


Maanpinnan korkeus

Paalutus

Kaarevuus

Sivukaltevuus

15.76	8.88	91.92											99.81				216.49					
-0.030	S=500	-0.012											0.005				216.49					
80.16	79.86	79.57	79.43	79.31	79.19	79.07	78.95	78.83	78.71	78.59	78.47	78.41	78.46	78.51	78.56	78.61	78.66	78.71	78.76	78.81	78.86	78.89
79.98	79.75	79.37	79.34	79.53	79.85	79.58	79.38	78.80	78.57	78.45	78.46	78.52	78.46	78.20	78.26	78.19	78.07	78.21	78.31	78.35	78.60	78.66
0	50			100							22.20		150			76.03		83.36		200		
R=50																						
qv=-0.03																						
qp=0.03																						

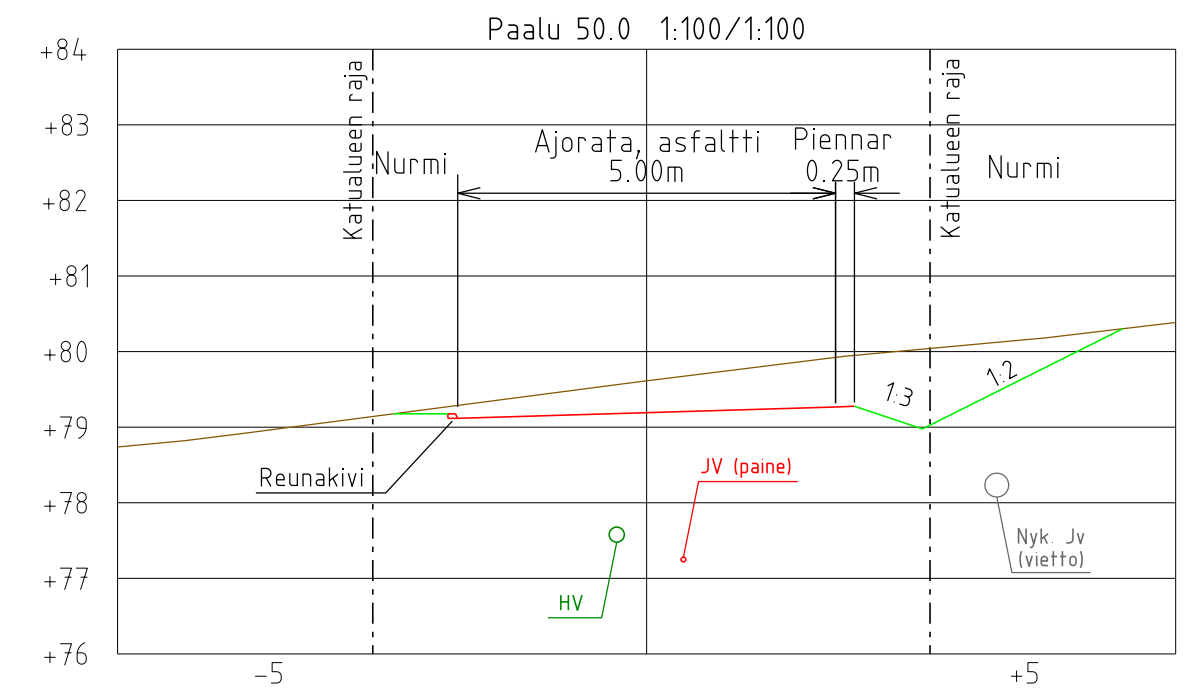

LUONNOS

<b>Karkkilan kaupunki</b>	Kaup.osä/Kylä Kortteli/Tila Tontti/Rno
	Korkeus- ja koord. järjestelmä N60 ETRS-GK24
Piirustuslaji Rakennussuunnitelma	Piirustuksen sisältö Liistonkuja
Rakennuskohteen nimi ja osoite <b>Liistonkujan kunnallistekniikan suunnittelu</b>	Mittakaavat Pituusleikkaus 1:1000 / 1:100 Tyypipoikkileikkaus 1:100
Helsinginkatu 15 20500 Turku 020 747 6000 www.sitowise.com	Suunn.ala Työnumero Piir.no Muutos <b>TKA KAU47490 R3-2</b>
Suunnittelija Markus Asell/Ville Rantanen	Tarkastaja Henrikki Norontaus
Piirtäjä Markus Asell	Tiedosto Päiväys 24.08.2023