


# Vallin täyttöperiaate, pituusleikkaus


MK 1:500

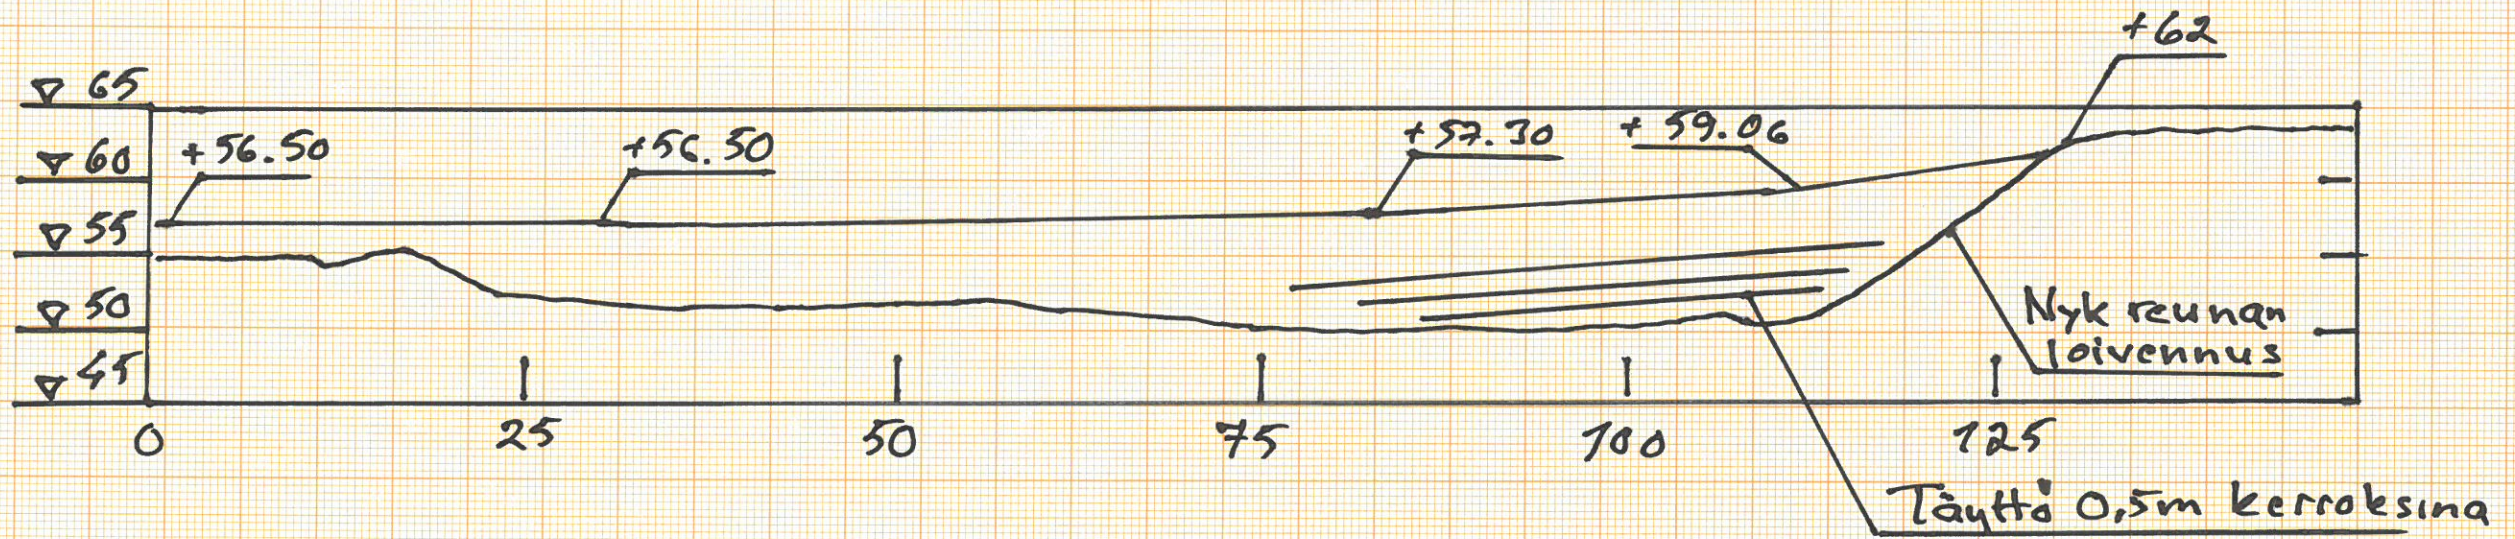

Karkkilan kaupunki  
Kaupunkikehitys  
20.4.2023

Vallin täyttöperiaate, poikkileikkaus

MK 1:200

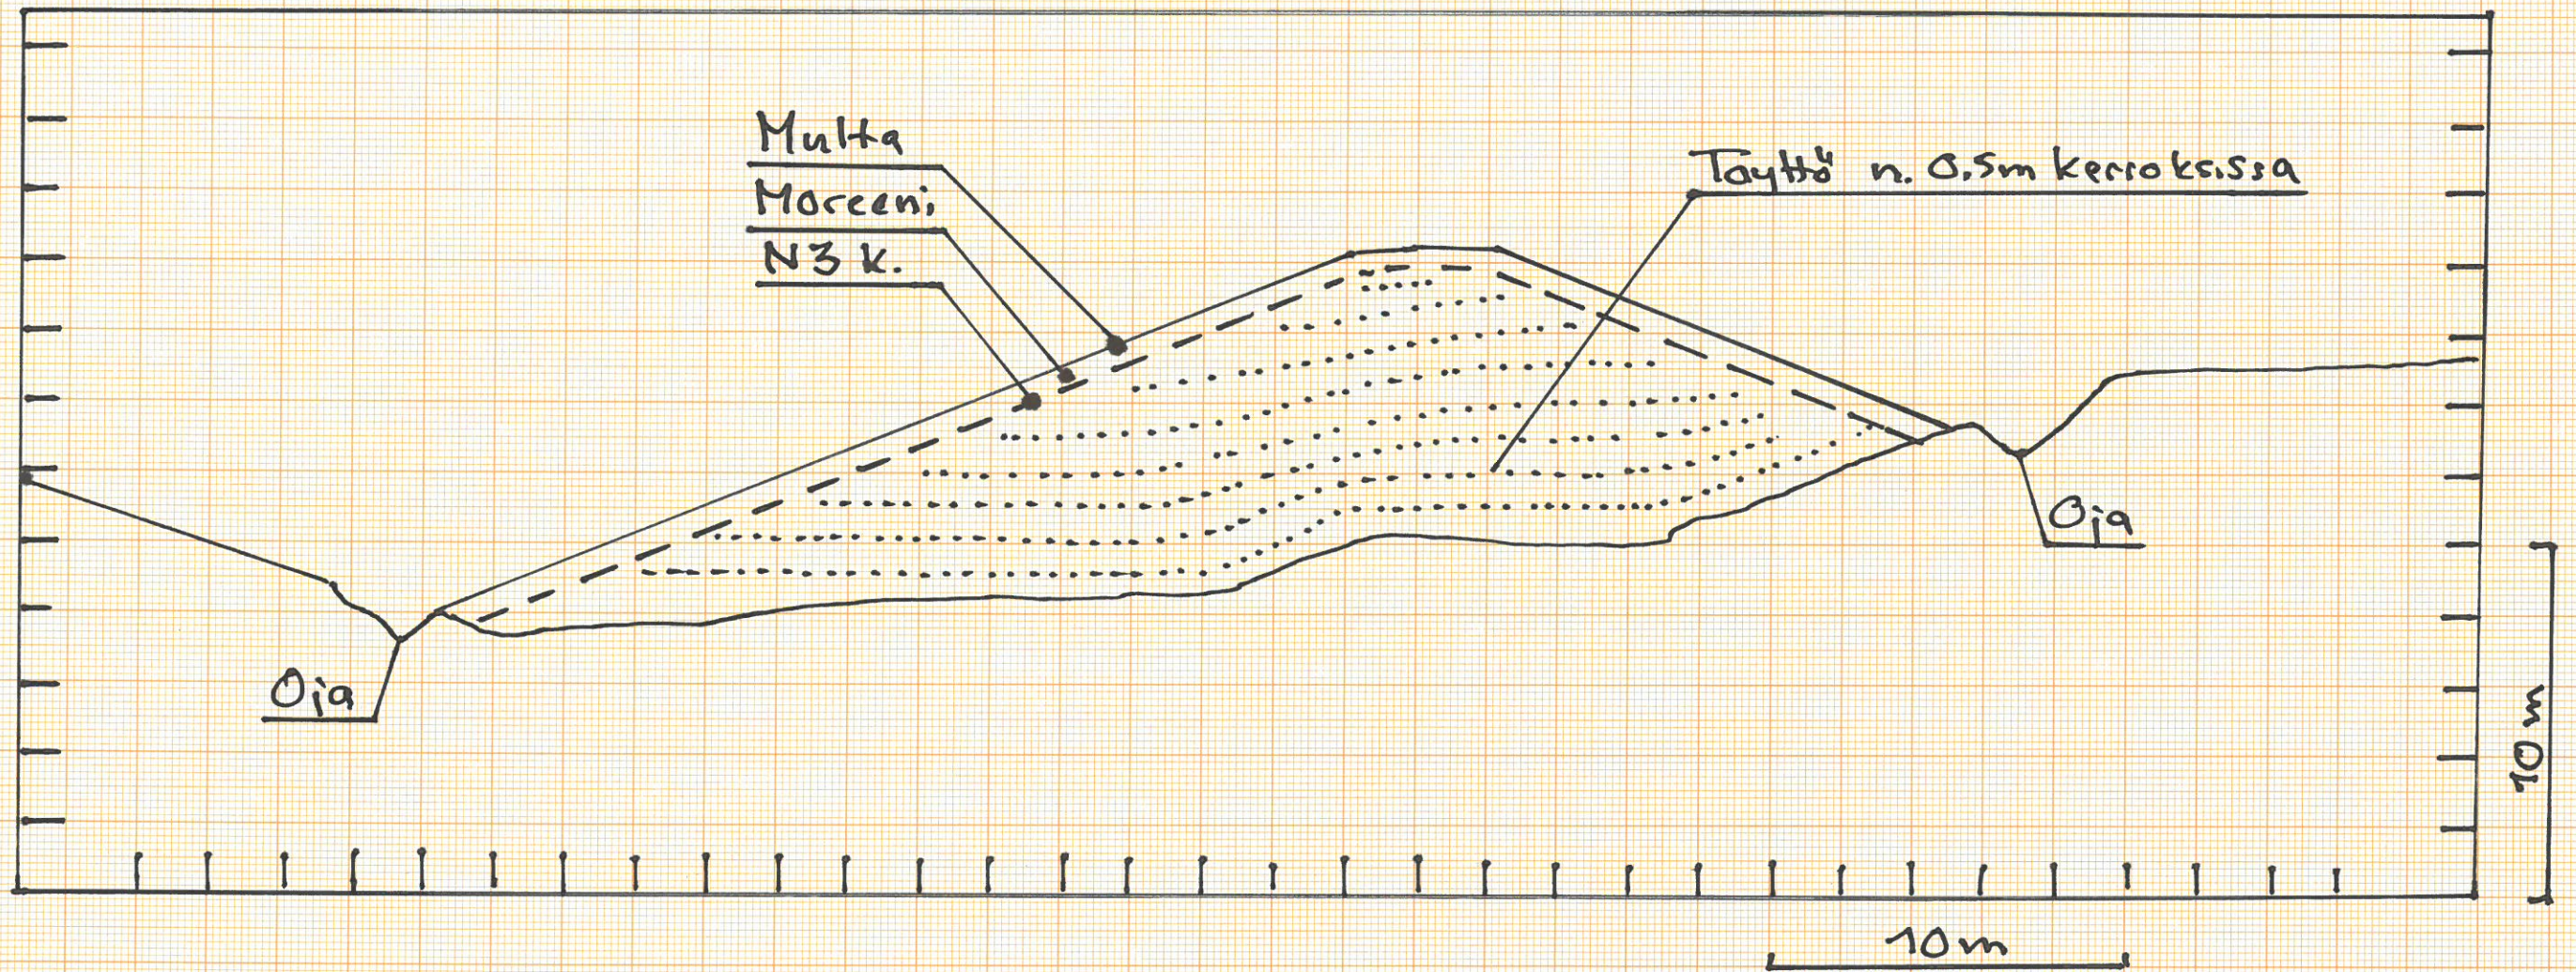

Karkkilan kaupunki  
Kaupunkikehitys  
20.4.2023