


POHJA

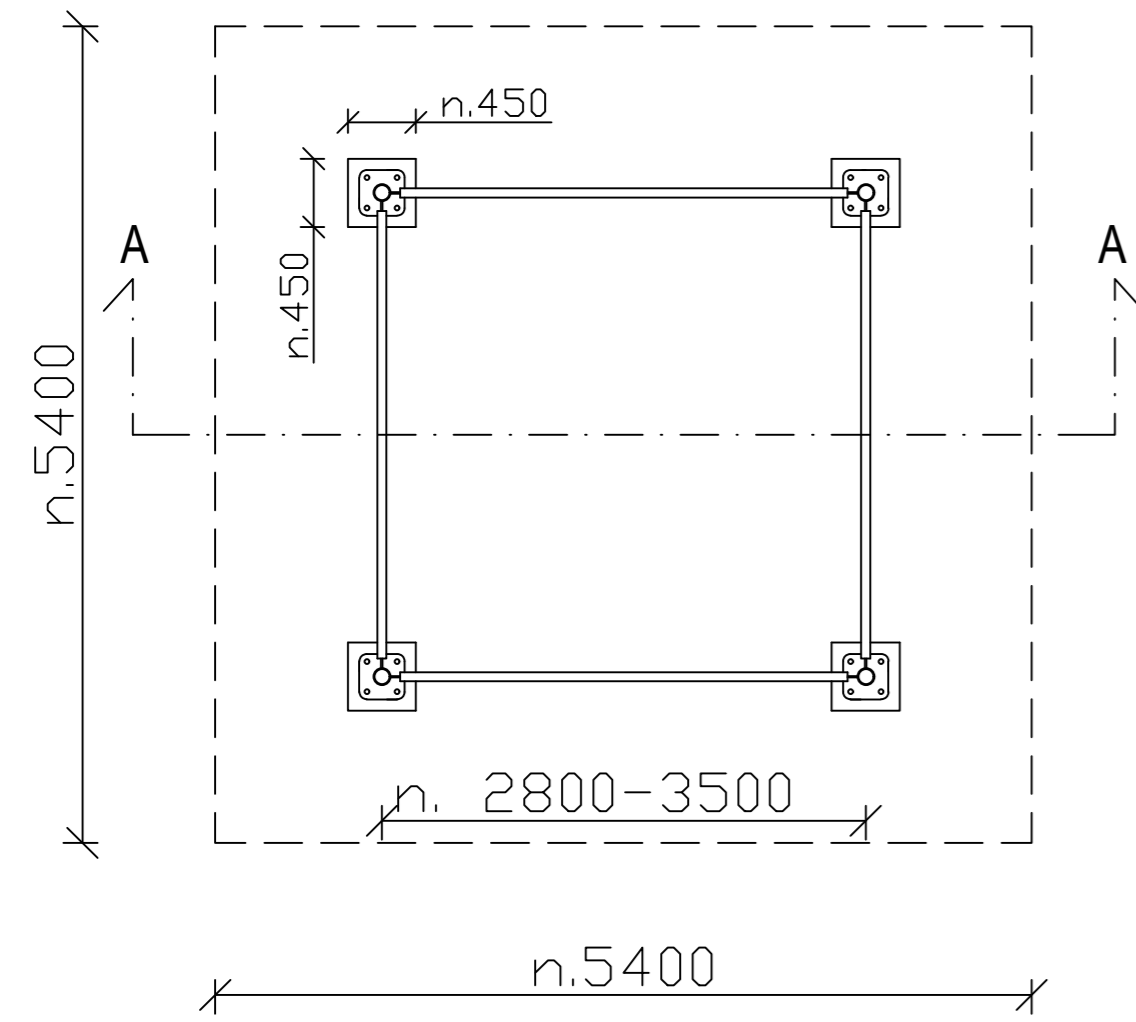


MASTOTOIMITTAJAN MALLISTA RIIPPUEN MASTON LEVEYS VAIHTELEE JONKIN VERRAN. MASTON JUURELLA LEVEYS VOI OLLA SUURIMMILLAAN NOIN 3,5 METRIÄ TAI SIITÄ PIENEMPI.

MASTOTOIMITTAJAN RAKENNESUUNNITTELIJA MITOITTAÄ JA SUUNNITTELEE MASTON RAKENTEEN TARKEMMIN RAKENNEPIIRUSTUKSESSAAN.

TÄSSÄ POHJAPIIRUSTUKSESSA ON KÄYTETTY MASTOTOIMITTAJAN YLEISPIIRUSTUSTA MALLINA VAPAASTISEISOVASTA RISTIKKOMASTOSTA, JOSSA SIVUN PITUUS JUURELLA ON NOIN 3200mm JA HUIPULLA NOIN 800mm.

MASTOSSA ON KIIPEILYTIKAS JA MASTO VARUSTETAAN KIIPEILYESTEELLÄ.

LEIKKAUS A-A

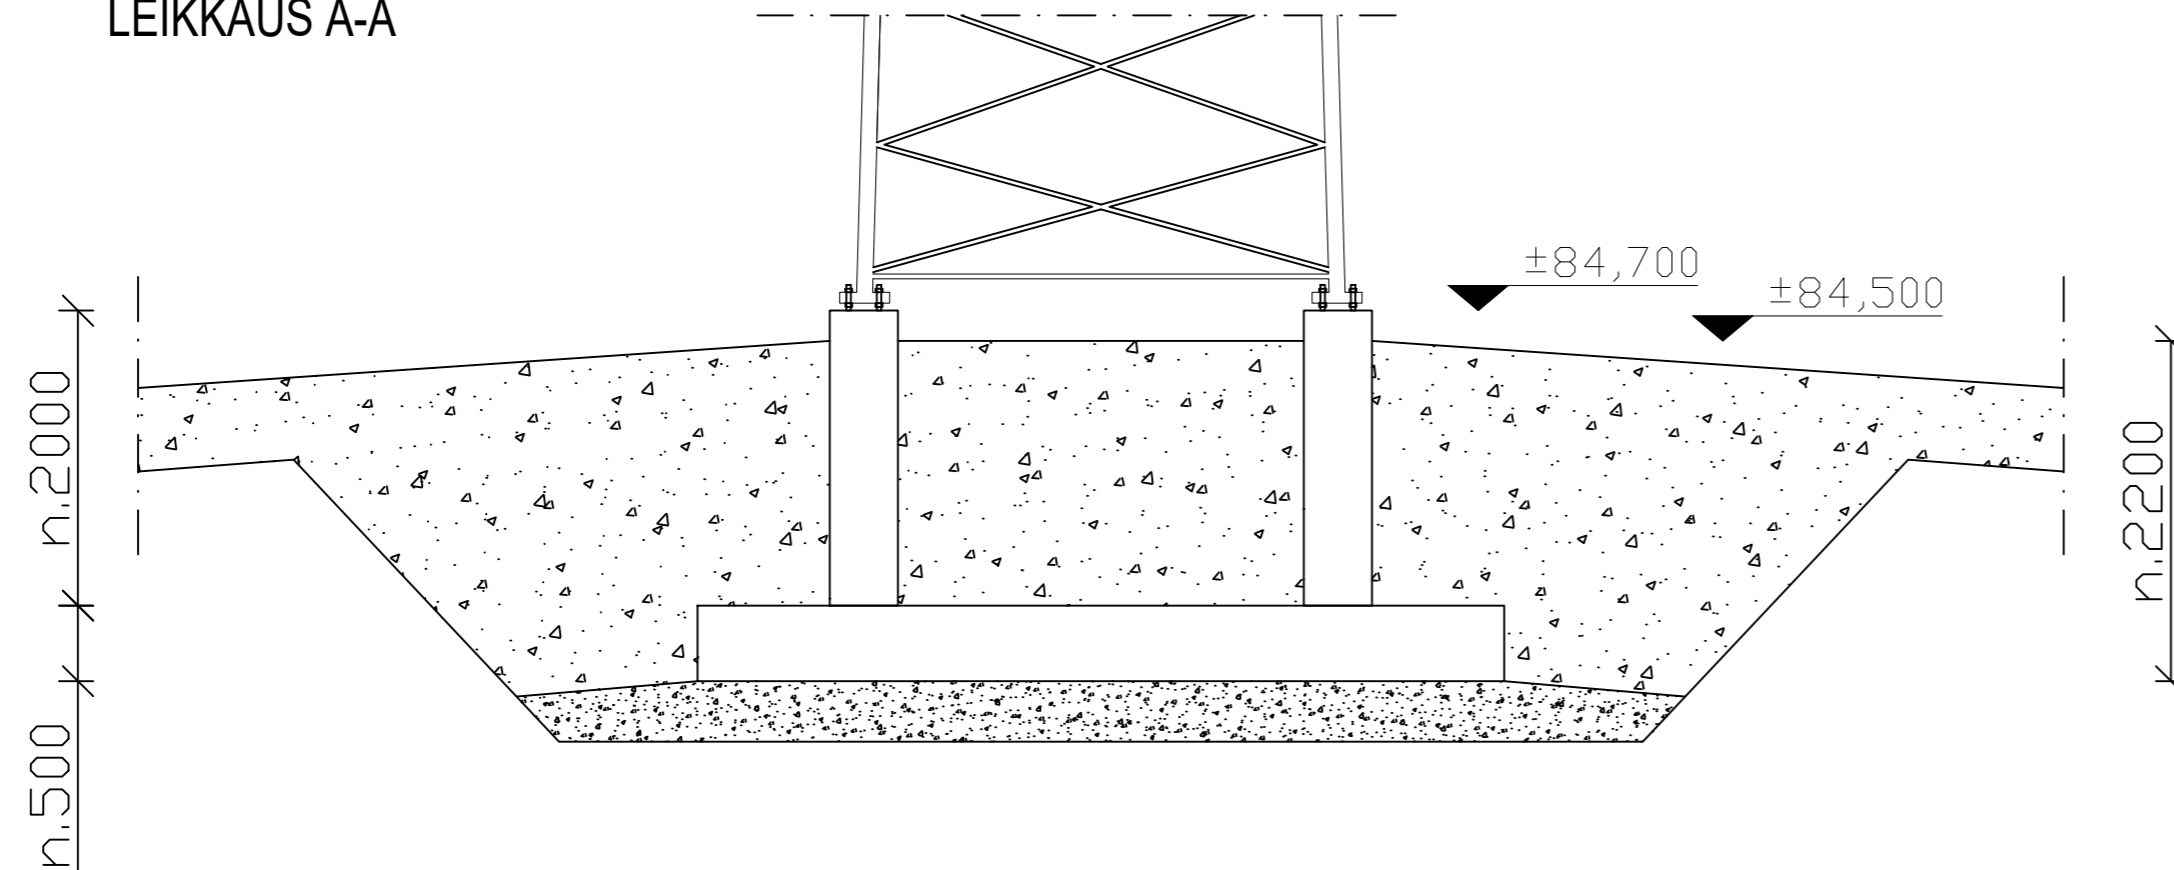


KORKEUSJÄRJESTELMÄ N2000

TUNN.	LUKUM.	MUUTOS			NIMIM.	PVM.
Kaupunki	K.osa/Kylä	Kortteli/Tila	Tontti/Rn:o	Viranomaisen arkistointimerkintöjä varten		
224	404	12	0			
Rakennustoimenpide				Piirustuslaji	Juoks.n:o	
UUDISRAKENNUS				PÄÄPIIRUSTUS	2	
Rakennuskohteen nimi ja osoite				Piirustuksen sisältö	Mittakaavat	
TIETOLIIKENNE MASTO JA TELELAITETILA "NAHKIO / P22746" KUUSANKAARI, 03600 KARKKILA				POHJAKUVA MASTO LEIKKAUS A-A	1:50 1:50	
Rakennuttaja				Suunnitteluala, työn numero ja piirustuksen numero		
ELISA OYJ PL 40, 00061 ELISA				Muutos		
Pääsuunnittelija				Päiväys		
DESPRO ENGINEERING OY JARMO TANNI, RI (AMK)				14.11.2023		
Suunnittelija						




POHJA

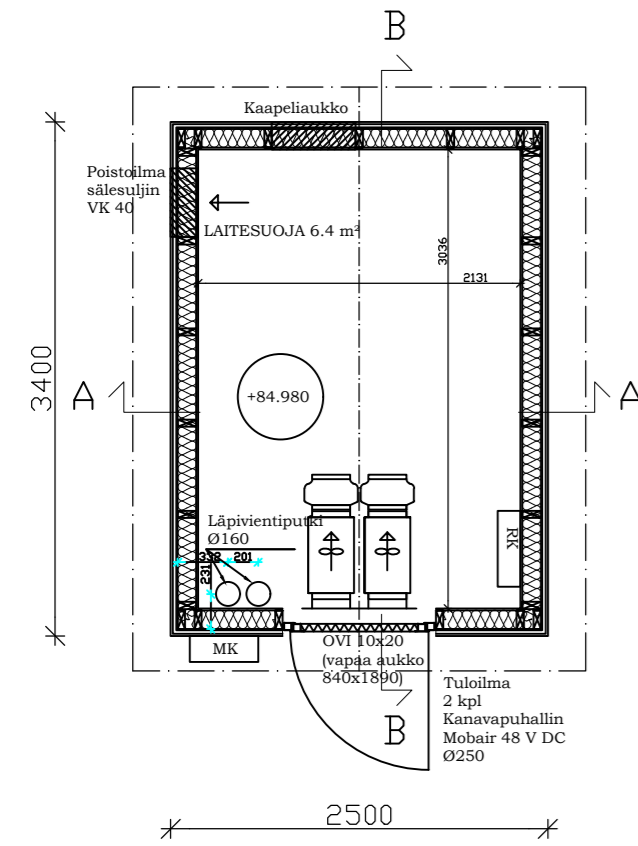

PINTA-ALA 8.5 m²
TILAVUUS 22.4 m³

PALOLUOKKA P3

LEIKKAUS A - A

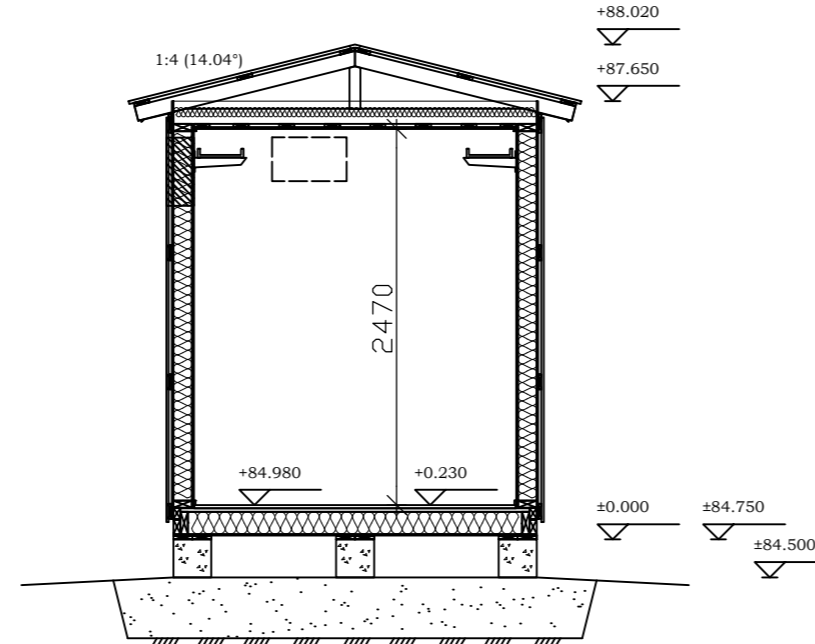


YLÄPOHJA U-ARVO 0,26W/m²K
PELTI (RUUKKI T20-30W-1090)
RUOTEET
ALUSKATE
ERISTYS 150mm (NR-RISTIKKO k900)
HÖYRYNSULKU
HARVALAUDOITUS
MELAMIINIPINTAINEN LASTULEVY 12mm

ULKOSEINÄ U-ARVO 0,29 W/m²K
PELTI (RUUKKI T15-115V-1134)
TUULETUSRAKO (NAULAUSRIMA)
TUULENSUOJALEVY
ERISTYS 125mm (RUNKO 48x123 k600)
HÖYRYNSULKU
MELAMIINIPINTAINEN LASTULEVY 12mm

ALAPOHJA U-ARVO 0,29 W/m²K
(Max lattiakuorma 1500kg/m²)

PERUSTUSPALKKI
PAINEKYLLÄSTETTY LAUTA
VANERI
ERISTYS 150mm (RUNKO 48x148 k400)
TERVAPAPERI
LATTIALEVY VANERI 21mm
LATTIALEVY OSB3 22mm
MUOVIMATTO

LEIKKAUS B - B

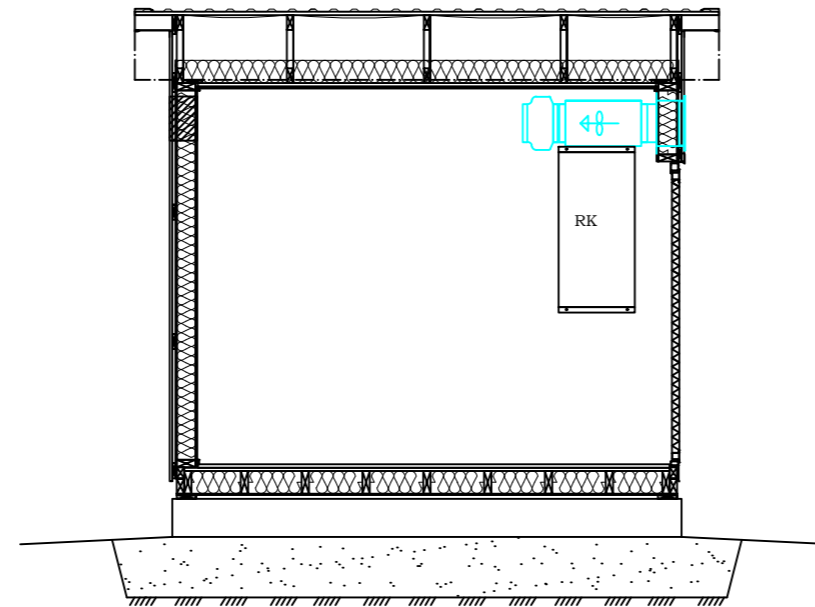

KORKEUSJÄRJESTELMÄ N2000

TUNN.	LUKUM.	MUUTOS	NIMIM.	PVM.
Kaupunki	K.osa/Kylä	Kortteli/Tila	Tontti/Rn:o	Viranomaisen arkistointimerkintöjä varten
224	404	12	0	
Rakennustoimenpide	Rakennuslaji	Juoks.n:o		
UUDISRAKENNUS	PÄÄPIIRUSTUS	4		
Rakennuskohteen nimi ja osoite	Piirustuksen sisältö	Mittakaavat		
TIETOLIIKENNE MASTO JA TELELAITETILA "NAHKIO / P22746" KUUSANKAARI, 03600 KARKKILA	POHJA LEIKKAUKSET A-A JA B-B	1:50 1:50		
Rakennuttaja	Pääsuunnittelija	Suunnitteluala, työn numero ja piirustuksen numero	Muutos	
ELISA OYJ PL 40, 00061 ELISA	DESPRO ENGINEERING OY JARMO TANNI, RI (AMK)	ARK		
Suunnittelija	OY ESARI AB JONAS KNUTAR RI	Päiväys		
		14.11.2023		