


# Saarlampi + 78,3

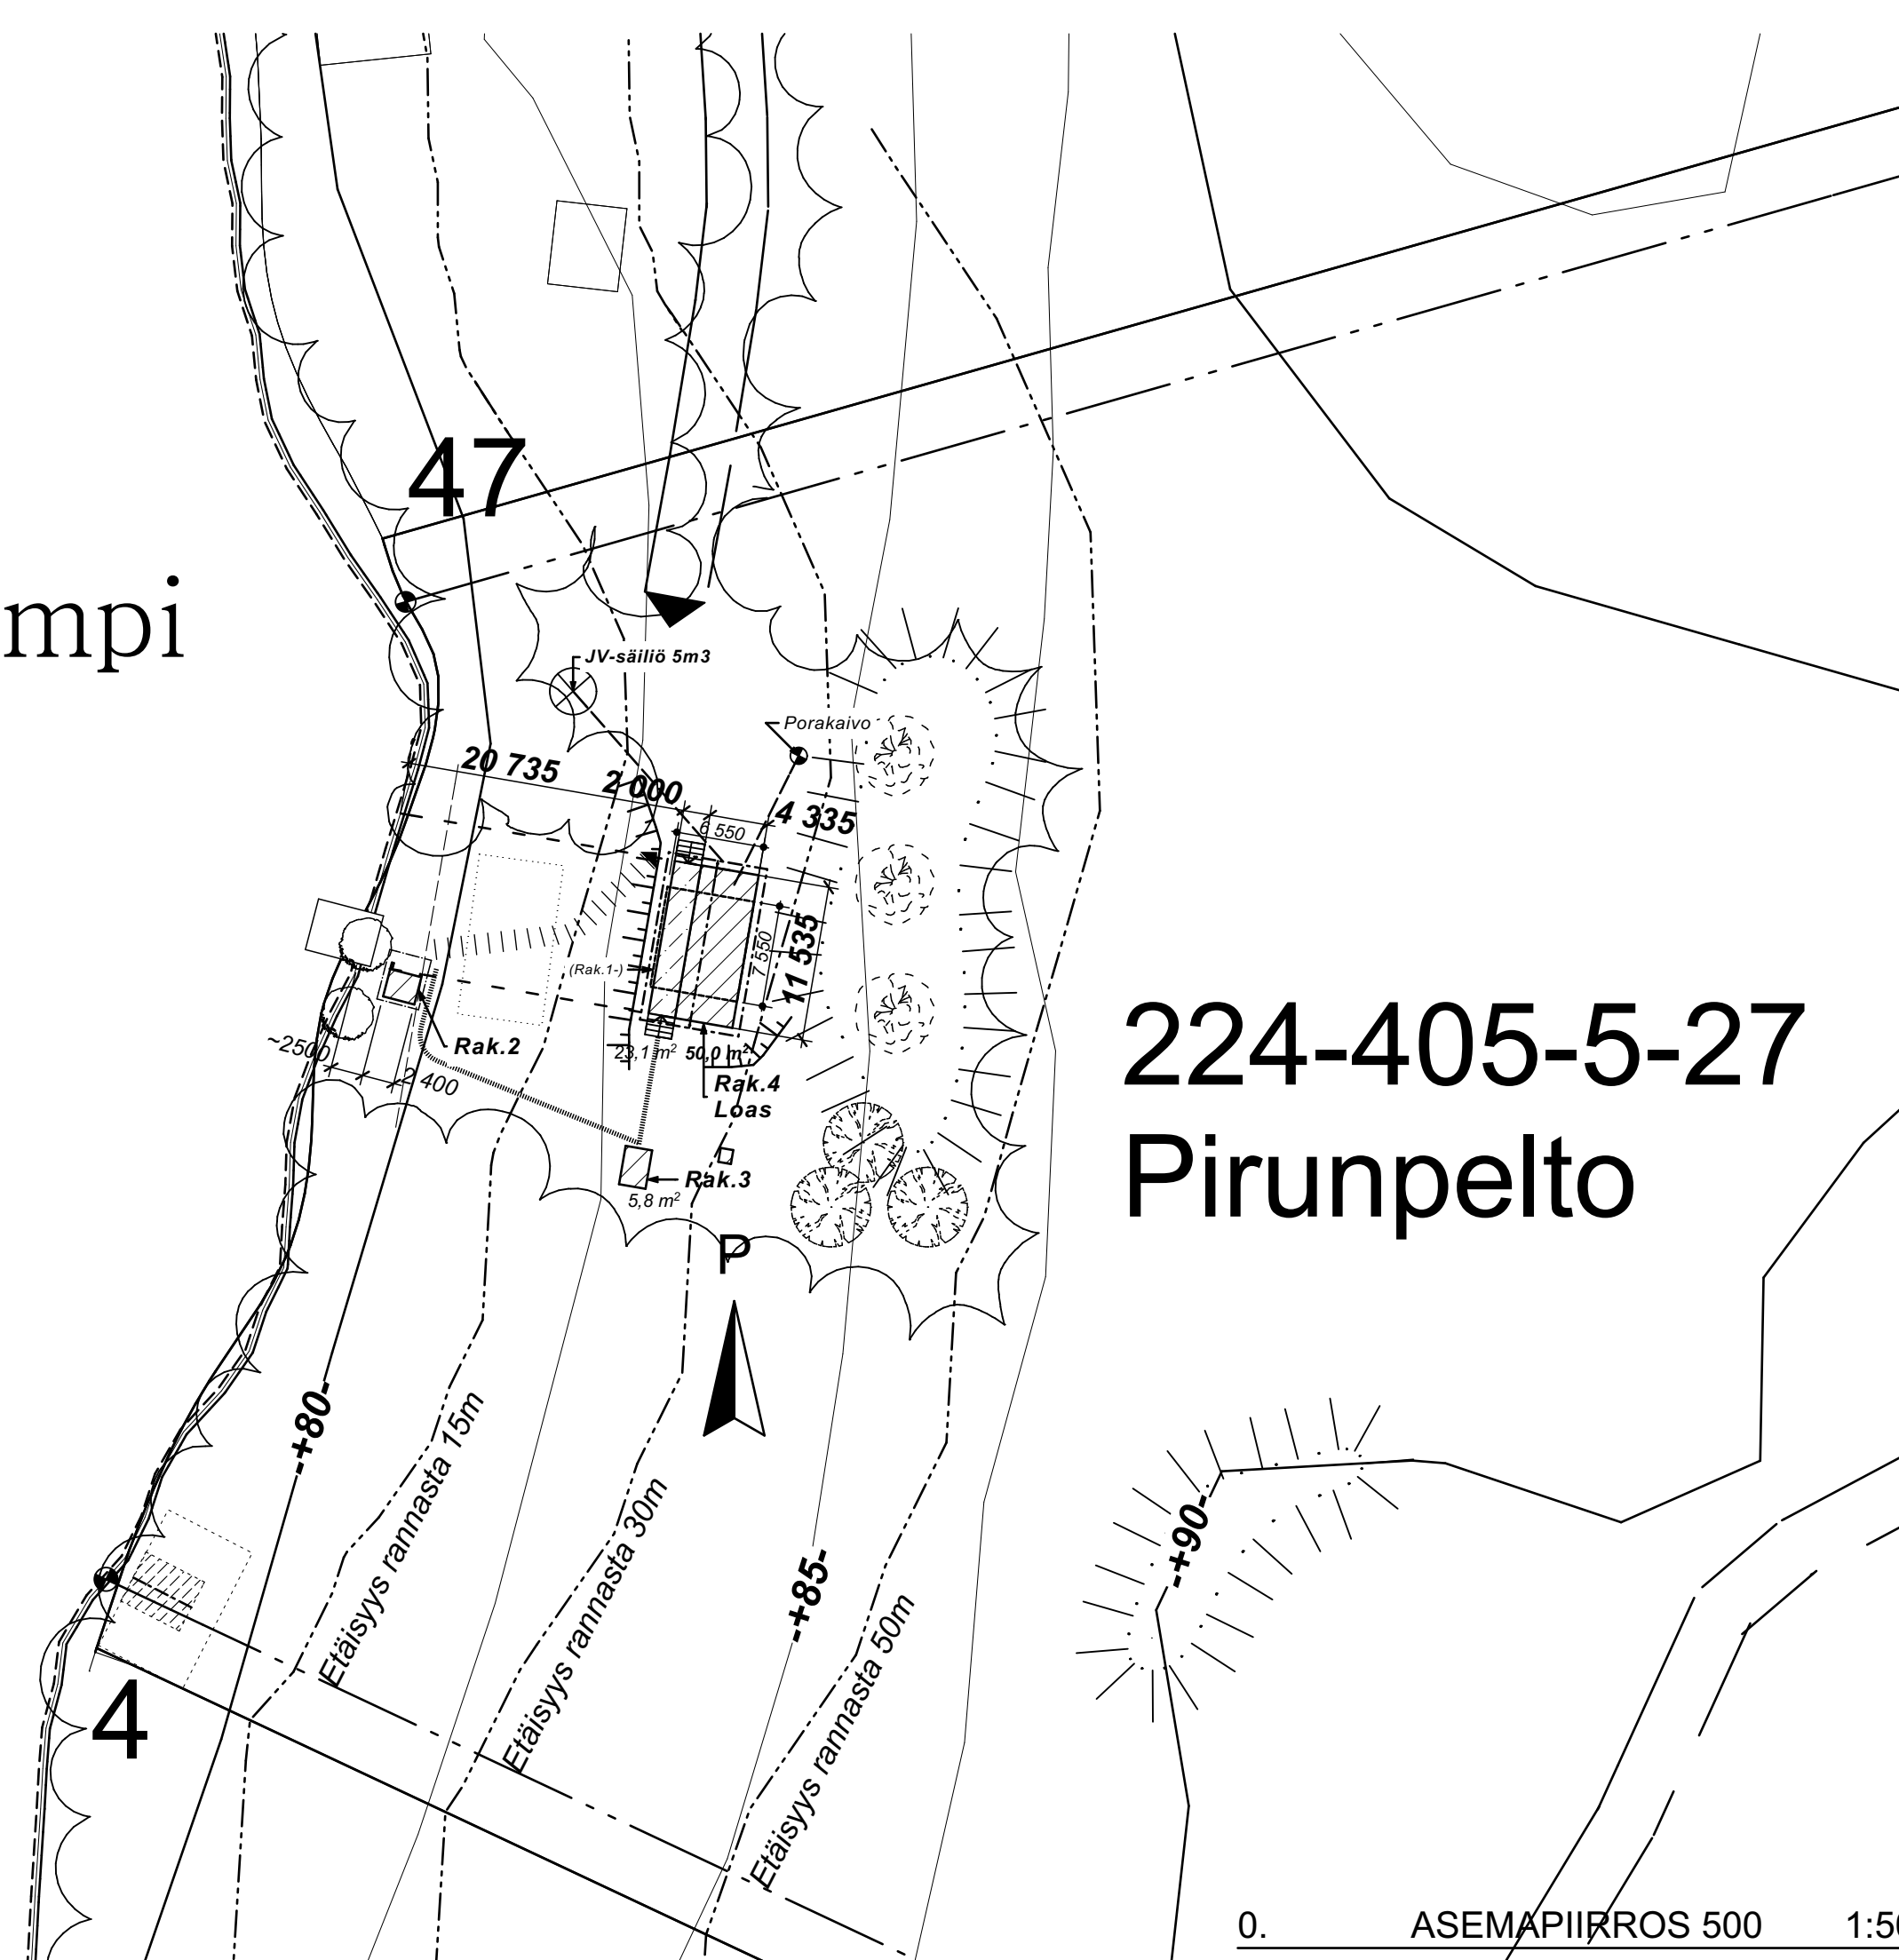

# 224-405-5-27 Pirunpelto

RAKENNUSOIKEUS :Tilan pinta-ala RJ:34§>5000m<sup>2</sup> ja >40m rantaa  
 Kokonaisrakennusoikeus enintään 200kem<sup>2</sup>  
 Lomarakennuksen 1/2 pinta-ala< 125m<sup>2</sup>, >30m rannasta  
 - nykyisen tilan ala lain minimi >> RO 100%x125rom<sup>2</sup>  
 Rantasaunan pinta-ala <25m<sup>2</sup>, >15m rannasta, rantapuuston takana  
 ja avokustin pinta-ala enintään puolet kerrosalasta. <1/2=12,5m<sup>2</sup>, Lo 62,50m<sup>2</sup>  
 Talousrakennukset <50m<sup>2</sup>, yksittäisen rakennuksen pinta-ala max-40m<sup>2</sup>  
 Rakennuspaikalla saa olla enintään 5-rakennusta / rakennelmaa.

KERROSALA LASKELMA:

RAKENNUS	kerrosala	RO-ala	huoneistoA	tilavuus
rak.1-mökki puretaan	-34,6			
Rak.2 -rantasauna	5,0			
Rak.3 -tr-varasto	5,8			
<b>RAK.4 Lo-mökki</b>	<b>+50,0</b>	<b>50rom<sup>2</sup></b>	<b>45,8</b>	<b>~180</b>
yhteensä	60,8			

Kerrosala summa 60,8<200 ~30%  
 Rakennusoikeutta jää käyttämättä 139rom<sup>2</sup>  
 - RAK.4 Tr-grillikatot varaus

**KESÄMÖKIN** PALOLUOKKA P3, (Talvella yläpöytälämmitys ~+12°C)  
 LÄMMITYS: SUORA SÄHKÖLÄMMITYS JA TAKKA+ ERISTETTY PELTIHORMI  
 RAKENNUKSESSA PAINOVOIMAINEN ILMANVAIHTO ERISTETTY PELTIHORMI  
 RAKENNUKSESSA SÄHKÖVERKKOON KYTKETTYT PALOVAROITTIMET  
**VESIJOHTO** PORAKAIVOSTA.  
**JÄTEVEDET** : JV-VEDET >5m<sup>2</sup> UMPISÄILIÖÖN

K.osa/Kylä 405	Kortteli/Tila Pirunpelto	Tontti/Rn:o 5-27	Viranomaisen arkistointimerkintöjä varten
Rakennustoimenpide Uudisrakennus	Piirustuslaji Pääpiirustus	Juoks.n:o 1 (4)	
Rakennuskohteen nimi ja osoite Lomaasunto, Ole Nordström Kivimäentie 77 03600 KARKKILA	Piirustuksen sisältö ASEMAPIIRUSTUS	Mittakaavat 1:500	
Suunnittelijan nimi, päiväys ja allekirjoitus ARK - SUUNNITTELU <b>T:MI HEIKKI TALLAMÄKI</b> SORVITIE 25 03620 KARKKILA e-MAIL 01.08.2024 H.S.J.TALLAMÄKI RI M 040-5438792	Suunnitteluala, työn ja piirustuksen numero <b>ARK</b> 510 / 001	Muutos -	