


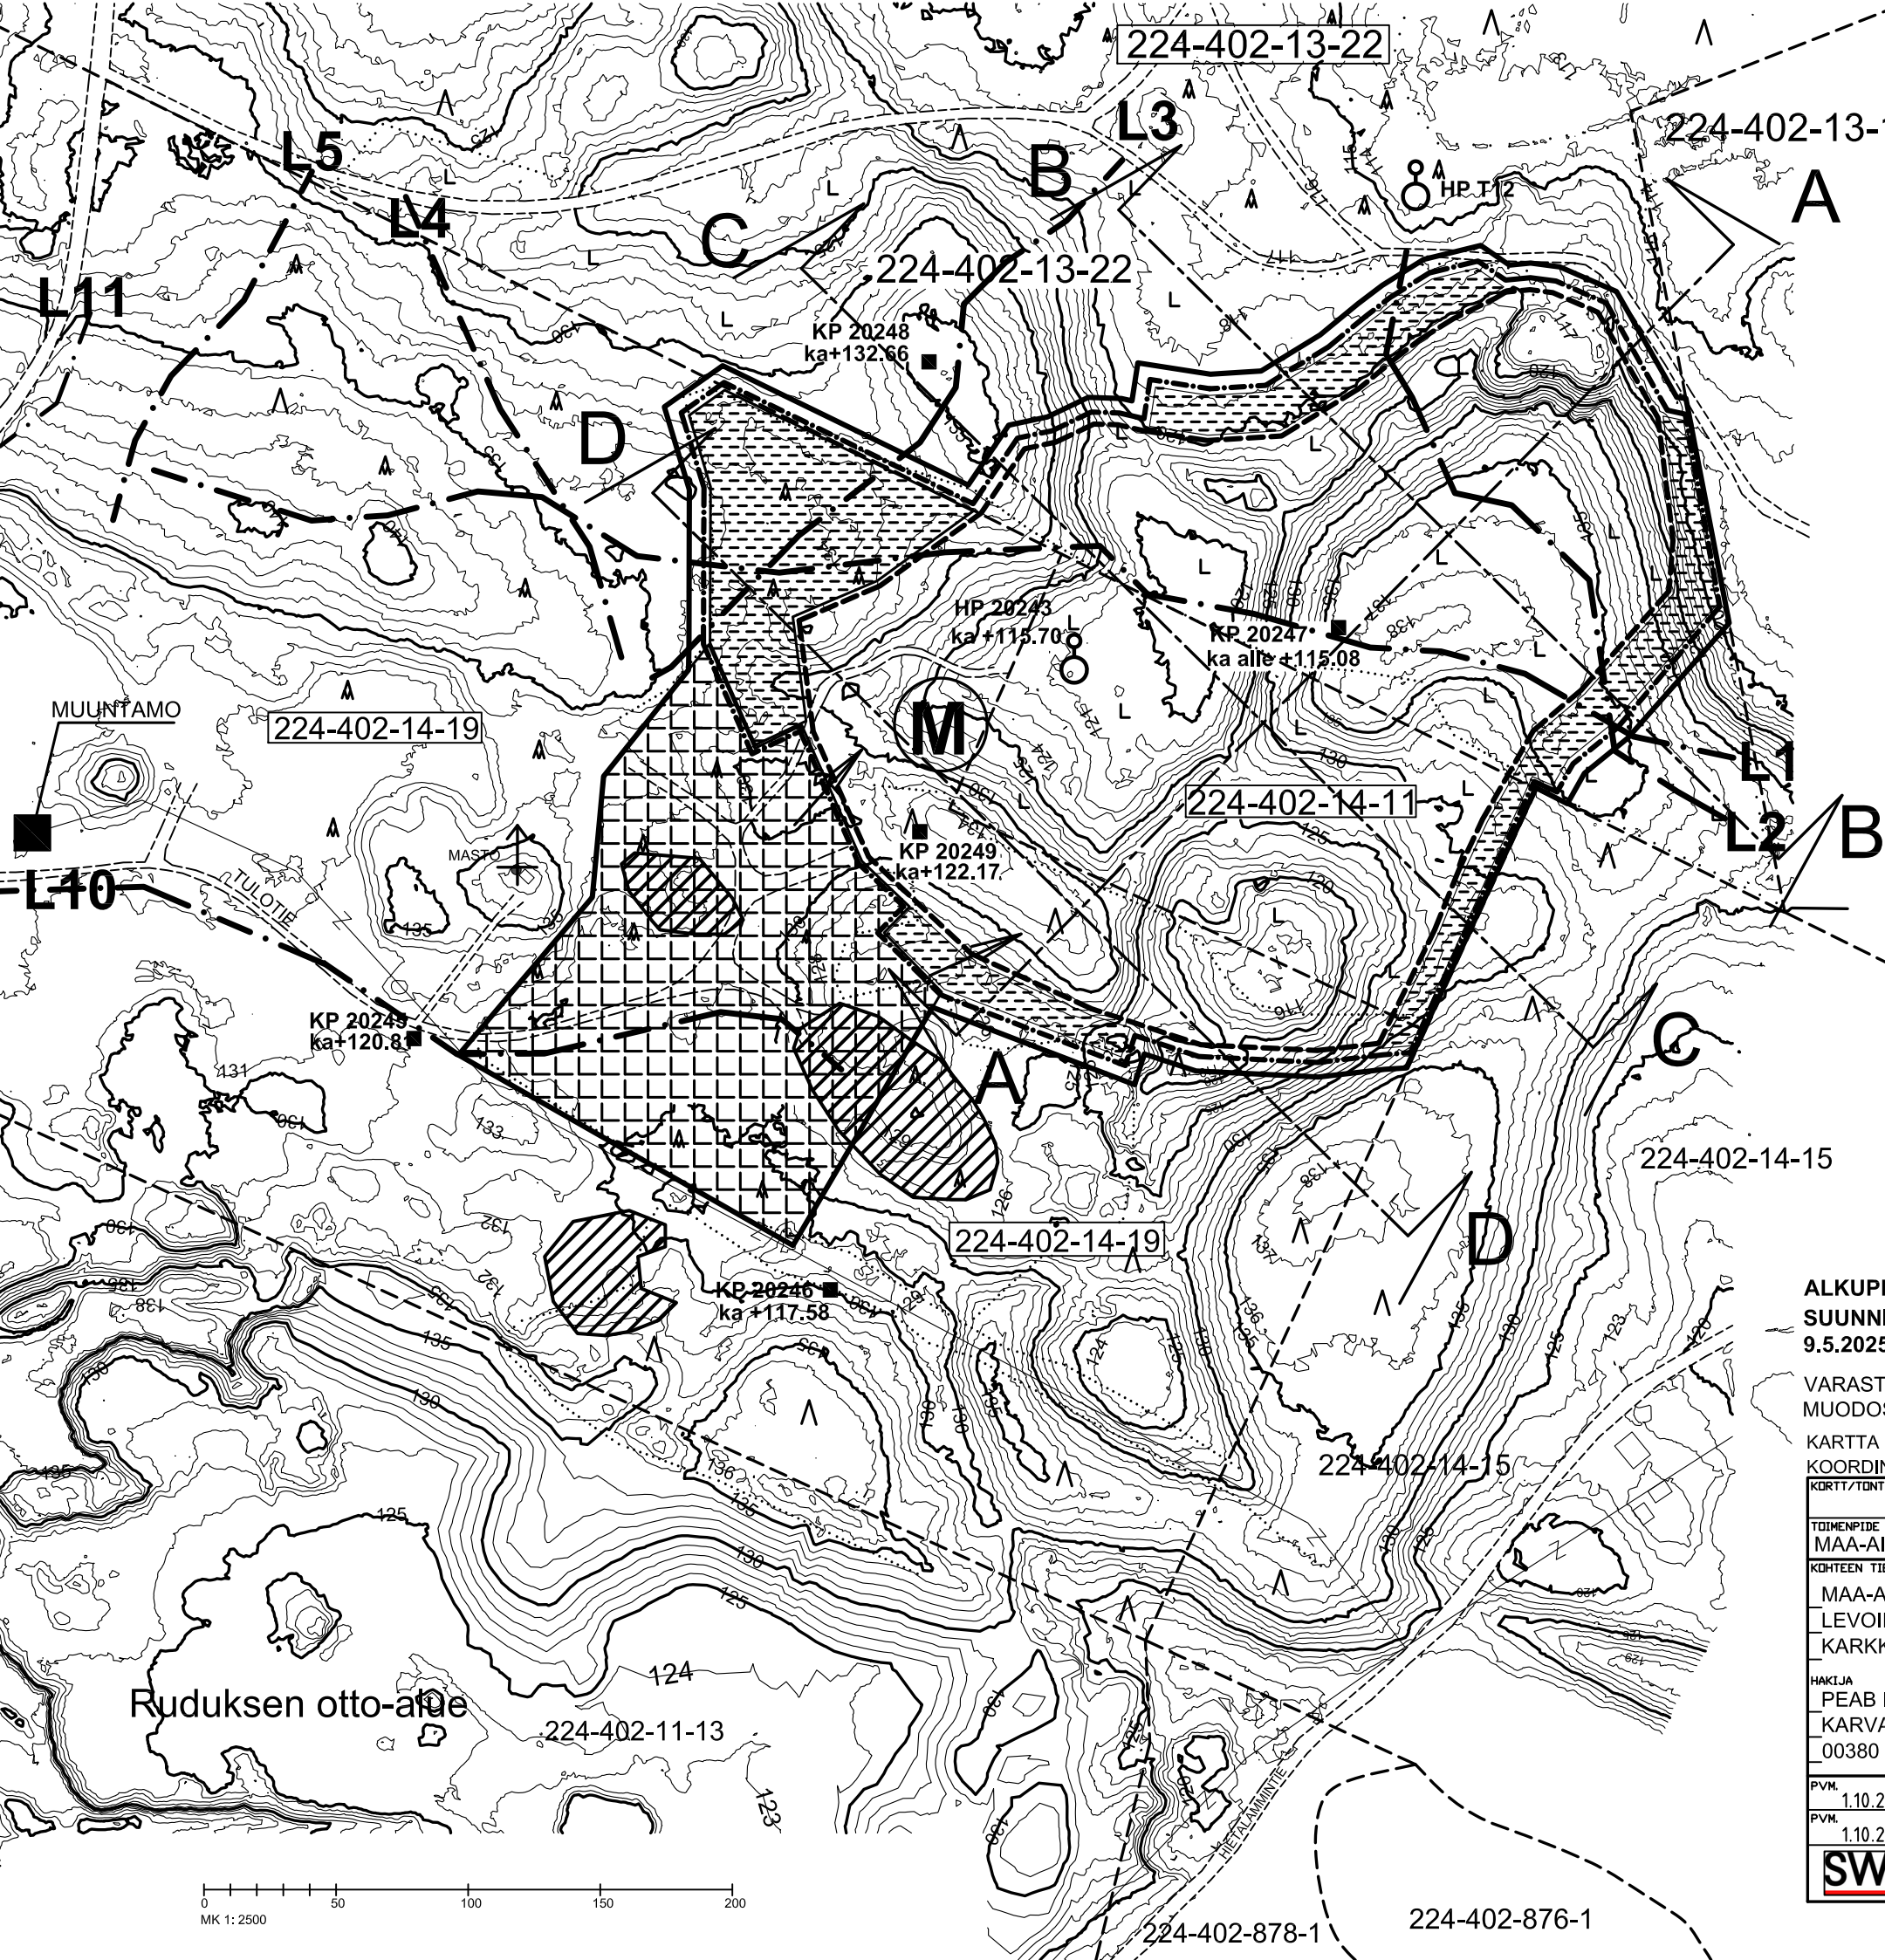


- KAIVU-ALUEEN RAJAUS
- OTTAMIS-ALUEEN RAJAUS
- SUUNNITELMA-ALUEEN RAJAUS
- PINTAMAIDEN LÄJITYS
- VARASTOINTI- TUKITOIMINTA-ALUEEN RAJAUS
- TILAN RAJA
- OTTAMISEN SUUNTA
- LEIKKAUSLINJA
- MURSKAN LIKIMÄÄRÄINEN SIJAINTI ALOITUKSESSA, LAITOKSEN PAIKKA ALUEELLA VAIHTELEE KULLOISENKIN TARPEEN MUKAISESTI. LAITOS PYRITÄÄN AINA SIOITTAMAAN MAHDOLLISIMMAN LÄHELLE MURSKATTAVIA LAJIKKEITA, MIKÄ ON MYÖS YMPÄRISTÖN KANNALTA KATSOEN PARAS VAIHTOEHTO.
- AVOKALLIO
- LUOTAUS 2003 LINJAT L10 JA L11
- LUOTAUS 2008 LINJAT L1-L5
- POHJAVEDEN HAVAINTOPUTKI
- KAIRAUSPISTE


ALKUPERÄISTÄ KARTTAA PÄIVITETTY KAIVU-ALUEEN, OTTAMISALUEEN JA SUUNNITELMA-ALUEEN VÄLISILLÄ RAJAVIIVOILLA.
9.5.2025 Reijo Hienonen

VARASTOINTI-,PINTAMAIDENLÄJITYS-, TUKITOIMINTA-ALUE JA OTTAMISALUE MUODOSTAA SUUNNITELMA-ALUEEN

KARTTA SISÄLTÄÄ MAANMITTAUSLAITOKSEN MAASTOTIETOKANNAN AINEISTOA
KOORDINAATISTO ETRS-TM35FIN, KORKEUSJÄRJ. 2000

KORTTI/TONTTI		TILA/RN0	
HIETALAMPI 224-402-14-19, LEVOI 224-402-14-11, MIKKOLA 224-402-13-22			
TOIMENPIDE		PIIRUSTUSLAJI	
MAA-AINESTENOTTO			
KOHTEEN TIEDOT		PIIRUSTUKSEN SISÄLTÖ	
MAA-AINESTEN OTTAMISSUUNNITELMA		SUUNNITELMAKARTTA NYKYTILANNE	
LEVOIN JA MIKKOLAN SUUNNITELMA-ALUE		MK 1:2500	
KARKKILA			
HAKIJA			
PEAB INDUSTRI OY			
KARVAAMOKUJA 2 A			
00380 HELSINKI			
PVM.	1.10.2024	SUUNN.	TYÖ NR0
		R.H. Päivitetty 9.5.2025	
PVM.	1.10.2024	HYV.	
		M.S. Päivitetty 9.5.2025	PIIR. NR0
		VIRANOMAISTEN MERKINNÖJÄ	
SWEROCK			

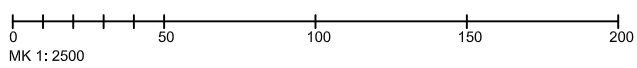

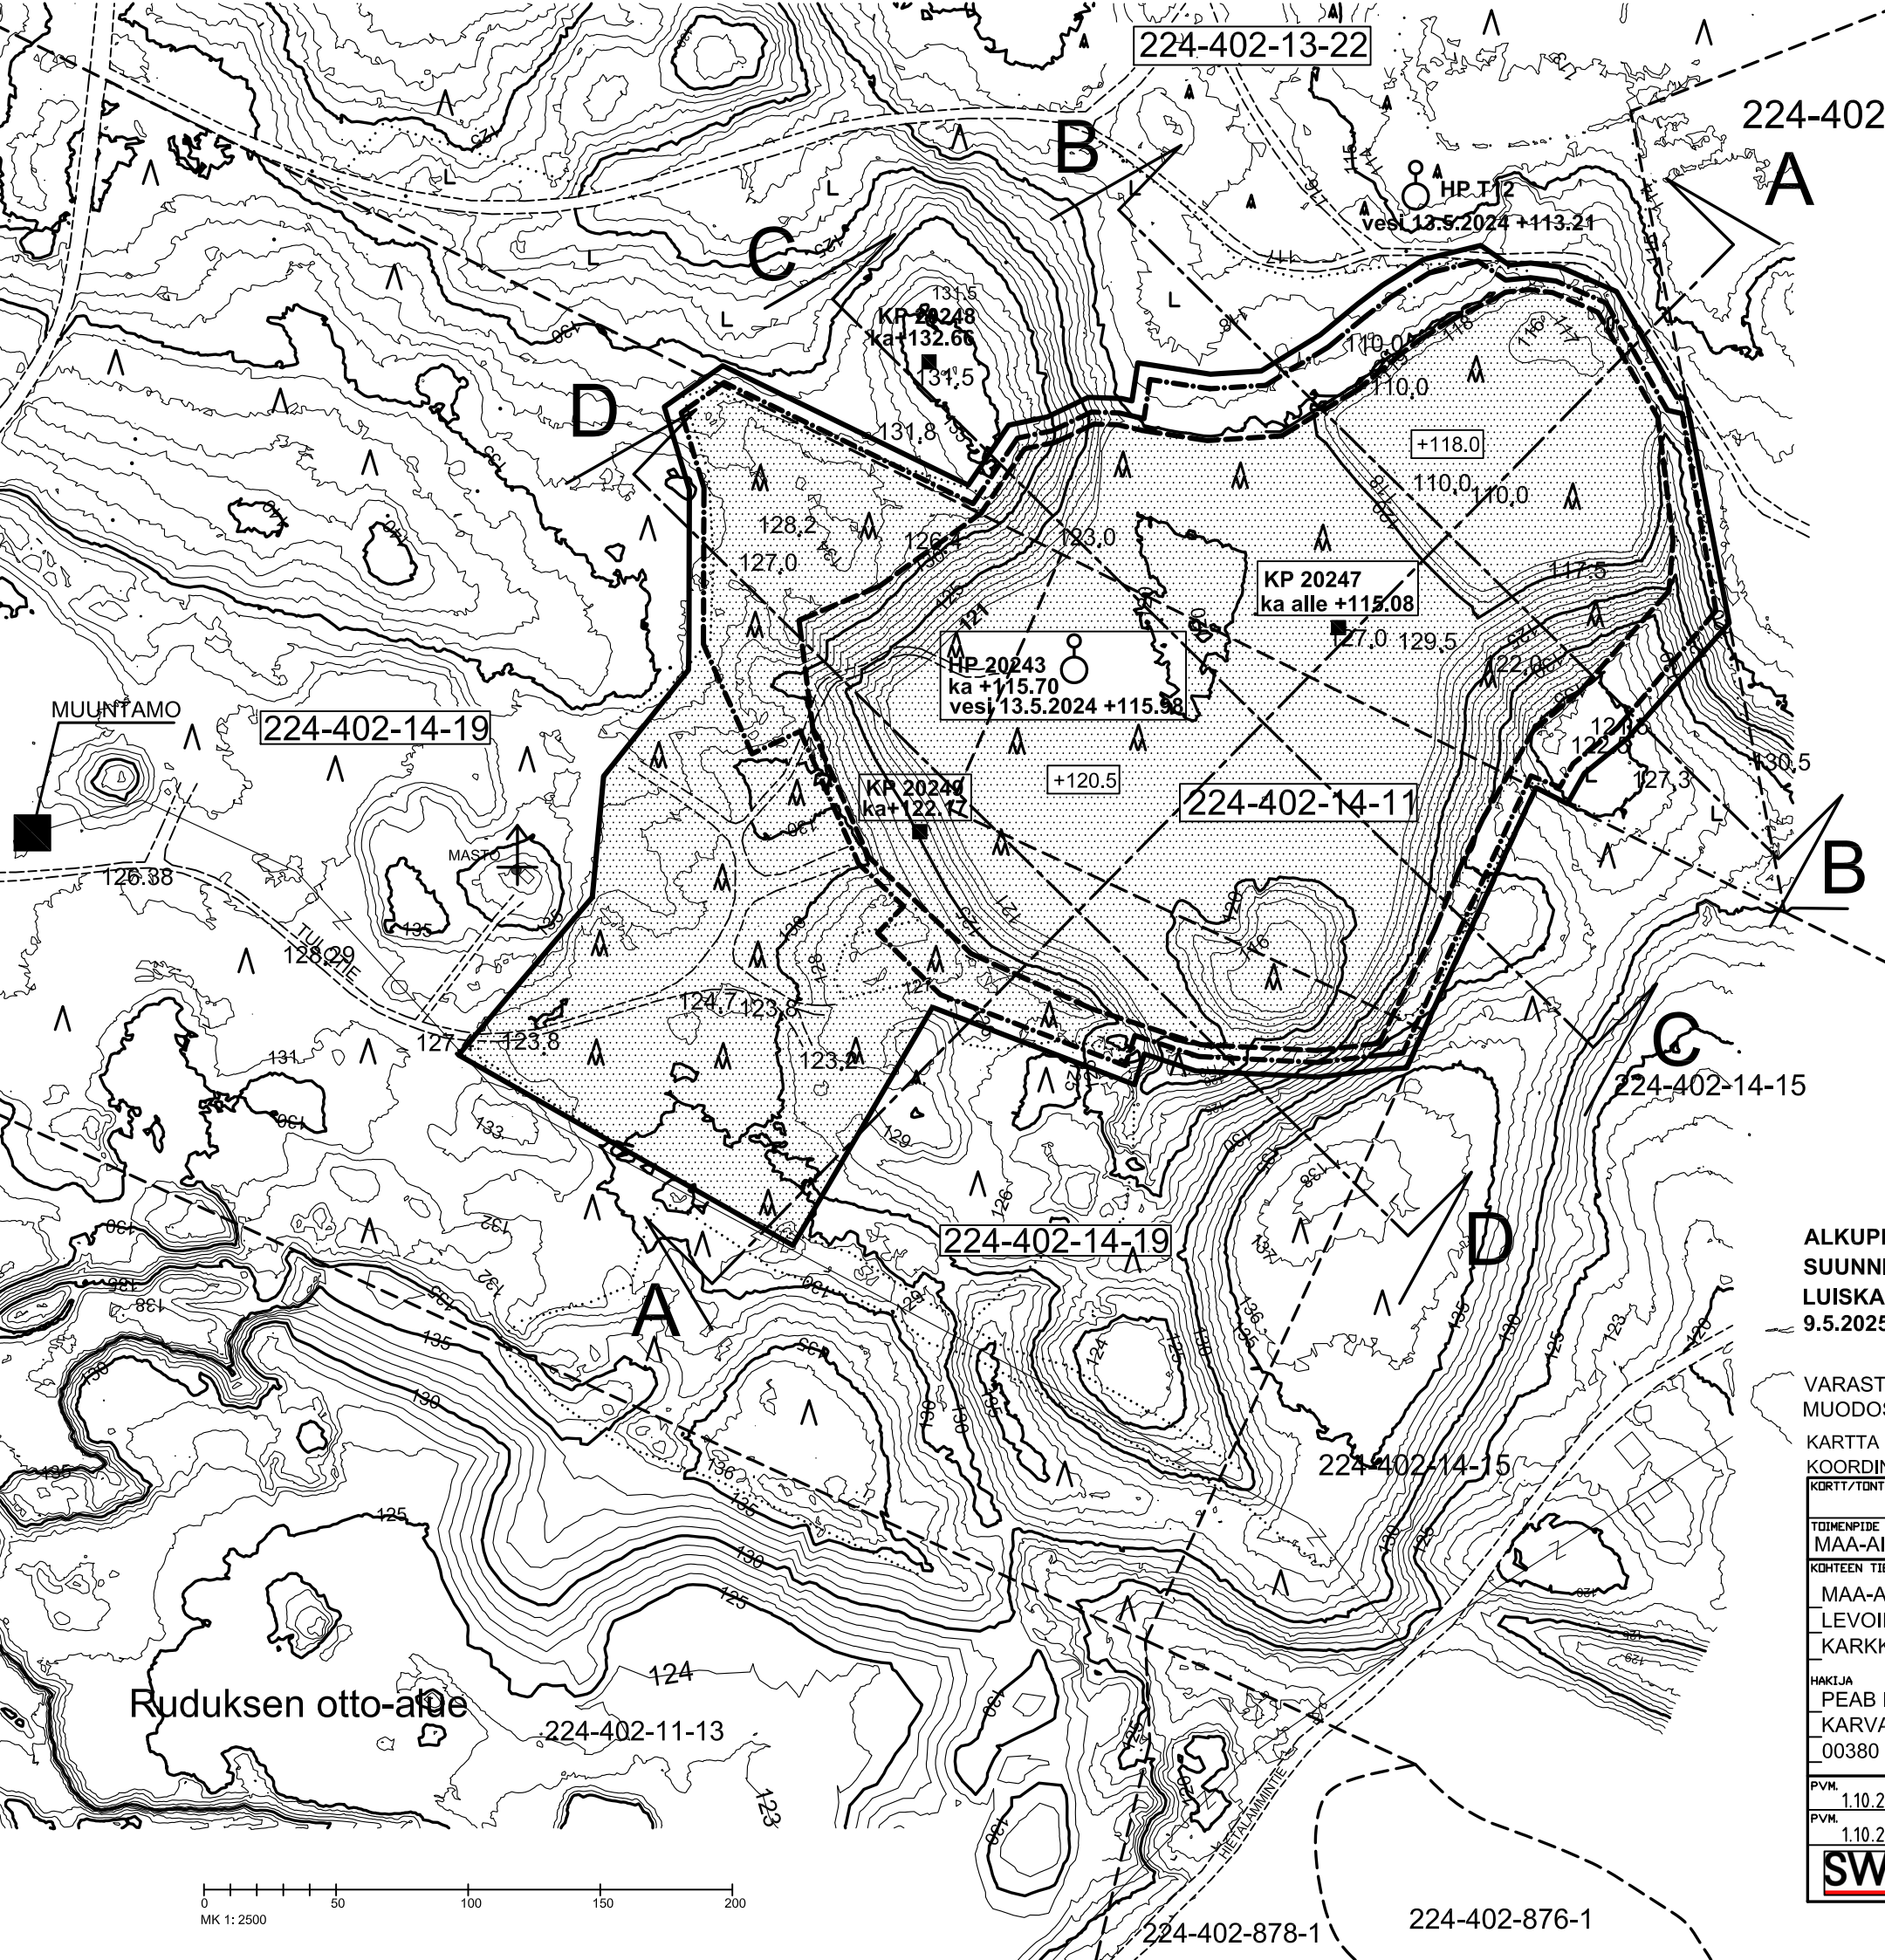

- KAIVU-ALUEEN RAJAUS
- OTTAMIS-ALUEEN RAJAUS
- SUUNNITELMA-ALUEEN RAJAUS
- TILAN RAJA
- SUUNNITELTU POHJATASO
- LEIKKAUSLINJA
- MAISEMOINTI JA METSITYS
- POHJAVEDEN HAVAINTOPUTKI
- KAIRAUSPISTE


ALKUPERÄISTÄ KARTTAA PÄIVITETTY KAIVU-ALUEEN, OTTAMISALUEEN JA SUUNNITELMA-ALUEEN VÄLISILLÄ RAJAVIIVOILLA. ALUEEN LOUNAISOSAN LUISKAA LOIVENNETTU ALKUPERÄISEEN LUISKAAN VERRATEN.
9.5.2025 Reijo Hienonen

VARASTOINTI-, PINTAMAIDENLÄJITYS-, TUKITOIMINTA-ALUE JA OTTAMISALUE MUODOSTAVAT SUUNNITELMA-ALUEEN


KARTTA SISÄLTÄÄ MAANMITTAUSLAITOKSEN MAASTOTIETOKANNAN AINEISTOA
KOORDINAATISTO ETRS-TM35FIN, KORKEUSJÄRJ. 2000

KORTTI/TONTTI		TILA/RNO		
		HIETALAMPI 224-402-14-19, LEVOI 224-402-14-11, MIKKOLA 224-402-13-22		
TOIMENPIDE		PIIRUSTUSLAJI		
MAA-AINESTENOTTO				
KOHTEEN TIEDOT		PIIRUSTUKSEN SISÄLTÖ		
MAA-AINESTEN OTTAMISSUUNNITELMA		SUUNNITELMAKARTTA LOPPUTILANNE		
LEVOIN JA MIKKOLAN SUUNNITELMA-ALUE		MK 1:2500		
KARKKILA				
HAKIJA				
PEAB INDUSTRI OY				
KARVAAMOKUJA 2 A				
00380 HELSINKI				
PVM.	1.10.2024	SUUNN.	R.H. Päivitetty 9.5.2025	
PVM.	1.10.2024	HYV.	M.S. Päivitetty 9.5.2025	
SWEROCK		TYÖ NR0	PIIR. NR0	VIRANOMAISTEN MERKINTÄJÄ

LEIKKAUS A-A

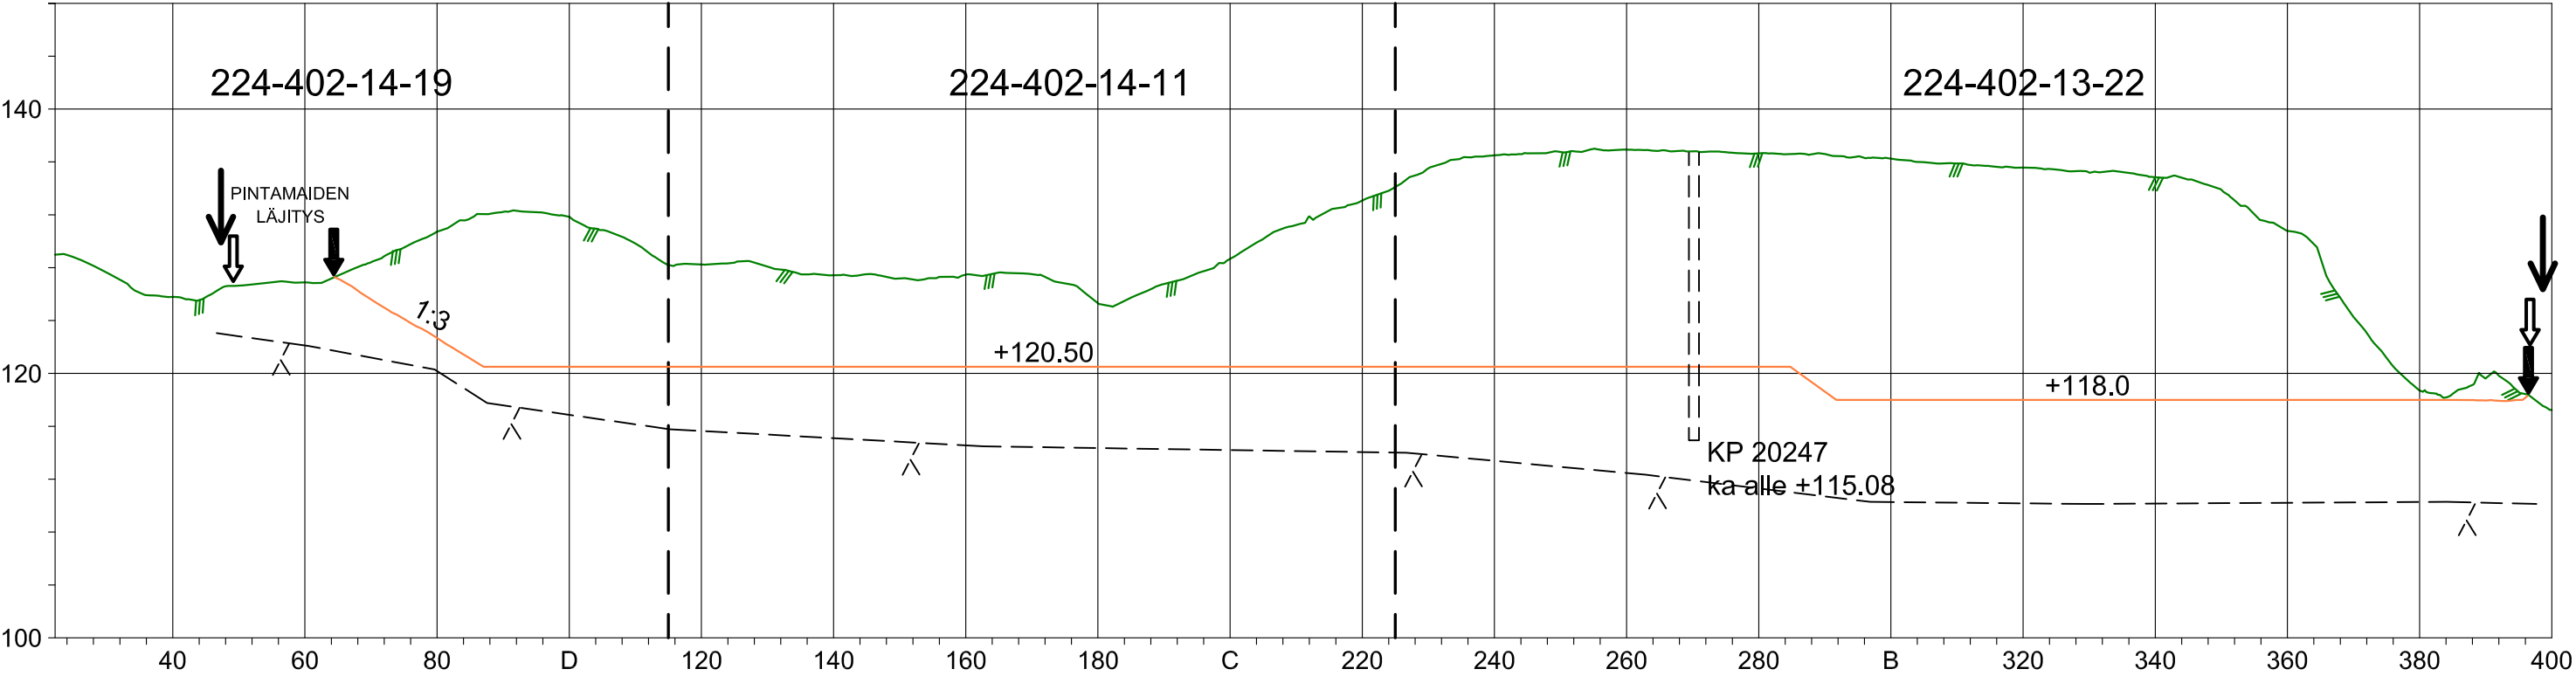

LEIKKAUS B-B

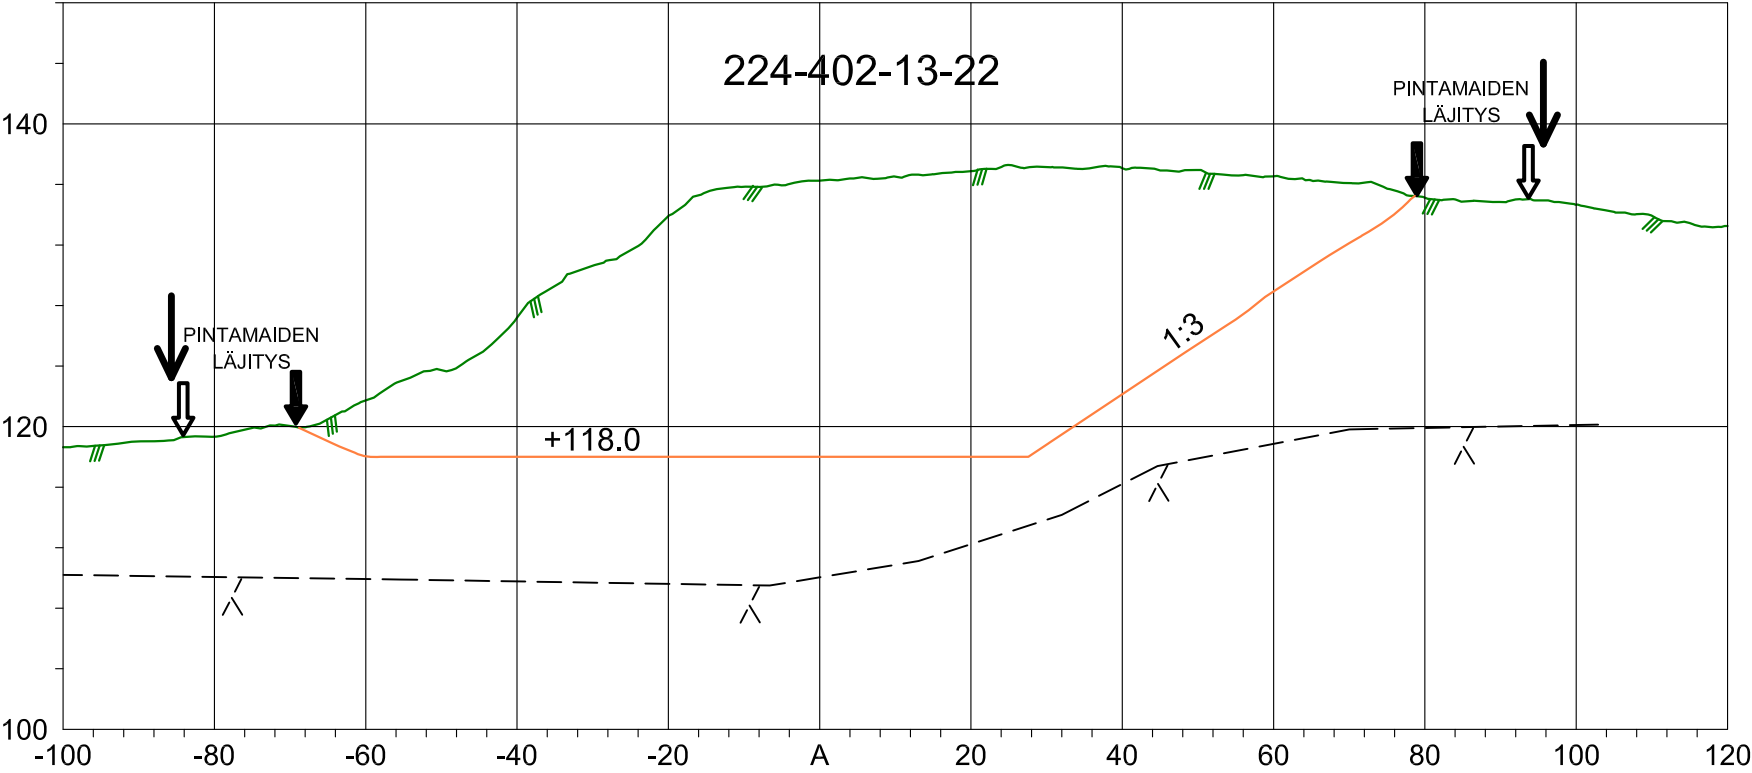


- KAIVUALUEEN RAJA
- OTTAMISALUEEN RAJA
- SUUNNITELMA-ALUEEN RAJA
- NYKYINEN MAANPINTA
- SUUNNITELTU MAANPINTA
- TILAN RAJA
- ARVIOITU KALLIOPINTA MAAPERÄLUOTAUSTEN JA KAIRAUSTEN POHJALTA
- +118.0 SUUNNITELTU POHJATASO
- 224-402-14-11 TILAN REKISTERI NUMERO
- 1:3 SUUNNITELTU LUISKAKALTEVUUS

ALKUPERÄISEEN PIIRROKSEEN PÄIVITETTY SUUNNITELMA-ALUEEN
MERKINNÄT
9.5.2025 Reijo Hienonen


KARTTA SISÄLTÄÄ MAANMITTAUSLAITOKSEN MAASTOTIETOKANNAN AINEISTOA
KOORDINAATISTO ETRS-TM35FIN, KORKEUSJÄRJ. 2000

KORTTI/TONTTI		TILA/RNO	
HIETALAMPI 224-402-14-19, LEVOI 224-402-14-11, MIKKOLA 224-402-13-22			
TOIMENPIDE		PIIRUSTUSLAJI	
MAA-AINESTENOTTO			
KOHTIEN TIEDOT		PIIRUSTUKSEN SISÄLTÖ	
MAA-AINESTEN OTTAMISSUUNNITELMA		LEIKKAUSPIIRROKSET A-A JA B-B	
LEVOIN JA MIKKOLAN SUUNNITELMA-ALUE		MK 1:1000/500	
KARKKILA			
HAKIJA			
PEAB INDUSTRI OY			
KARVAAMOKUJA 2 A			
00380 HELSINKI			
PVM.	1.10.2024	SUUNN.	R.H. Päivitetty 9.5.2025
PVM.	1.10.2024	HYV.	M.S. Päivitetty 9.5.2025
SWEROCK		TYÖ NRO	PIIR. NRO
		VIRANOMAISTEN MERKINTÖJÄ	

LEIKKAUS C-C

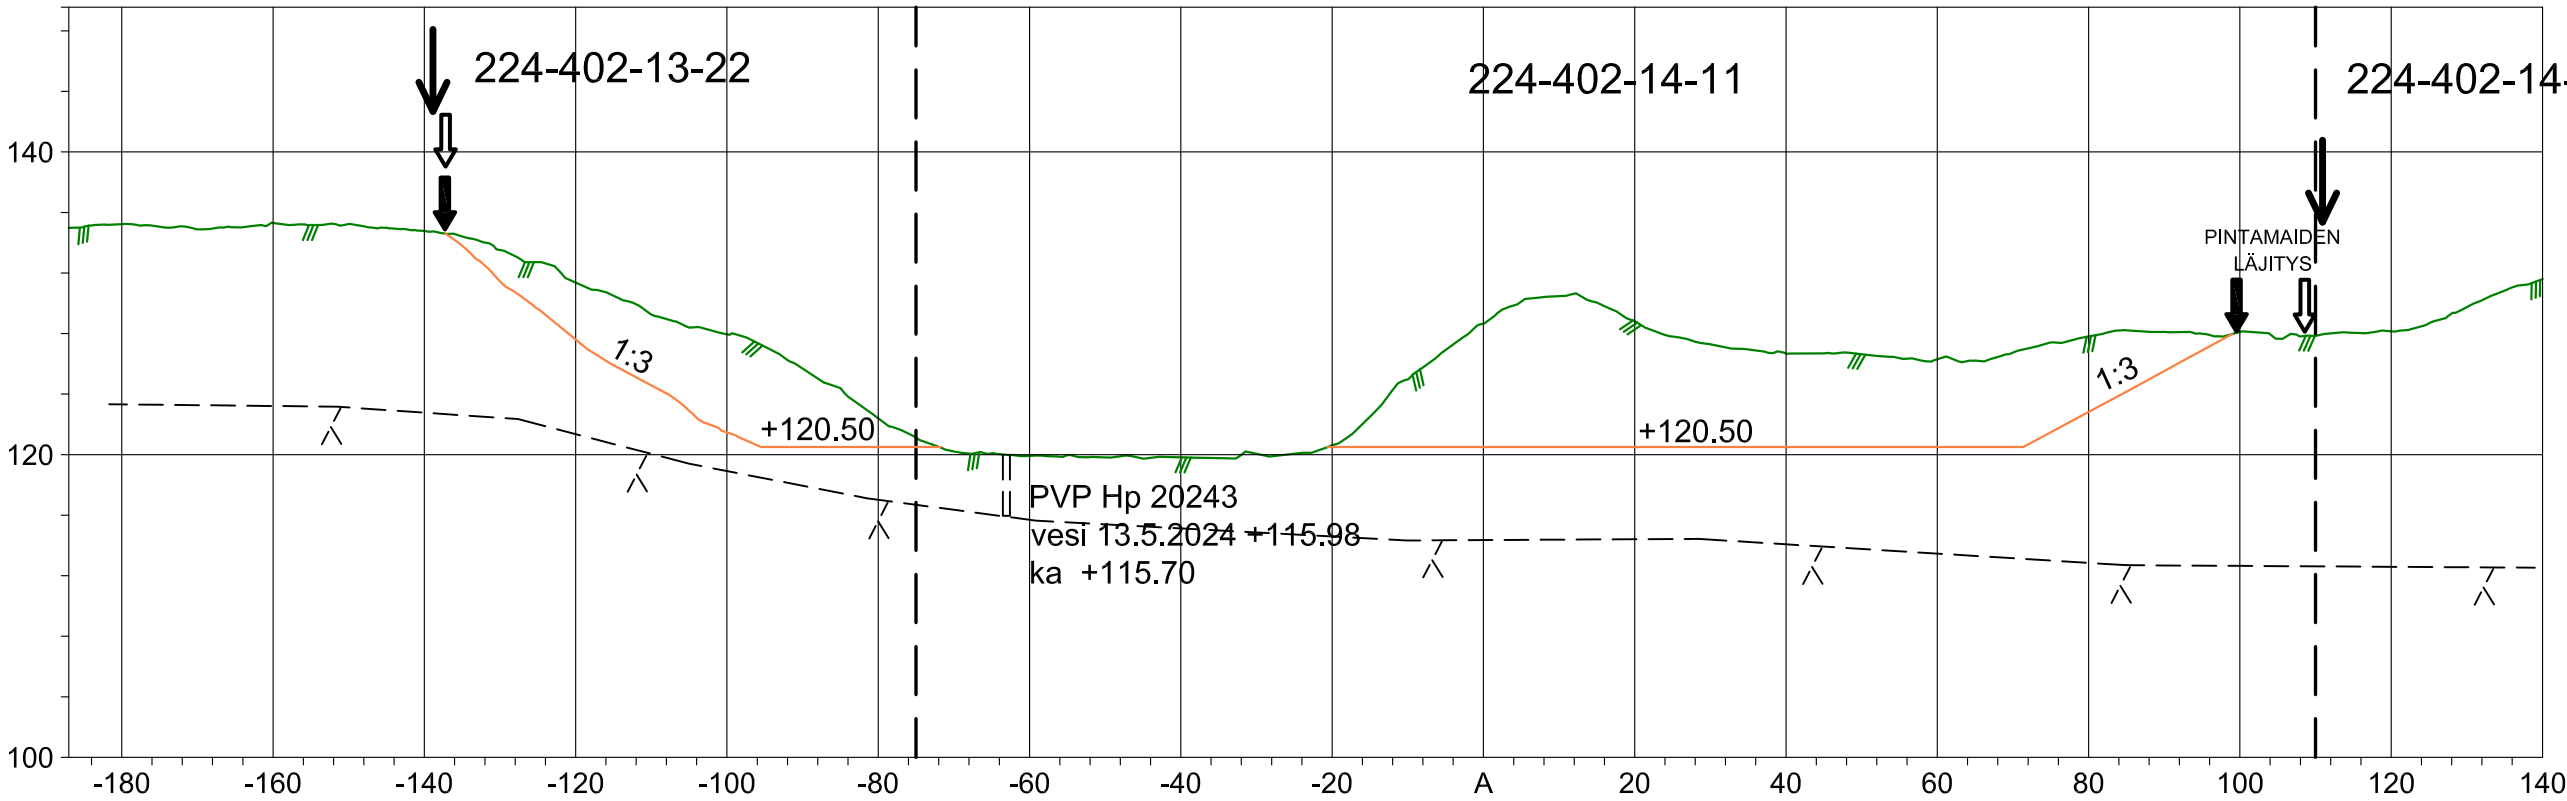

LEIKKAUS D-D

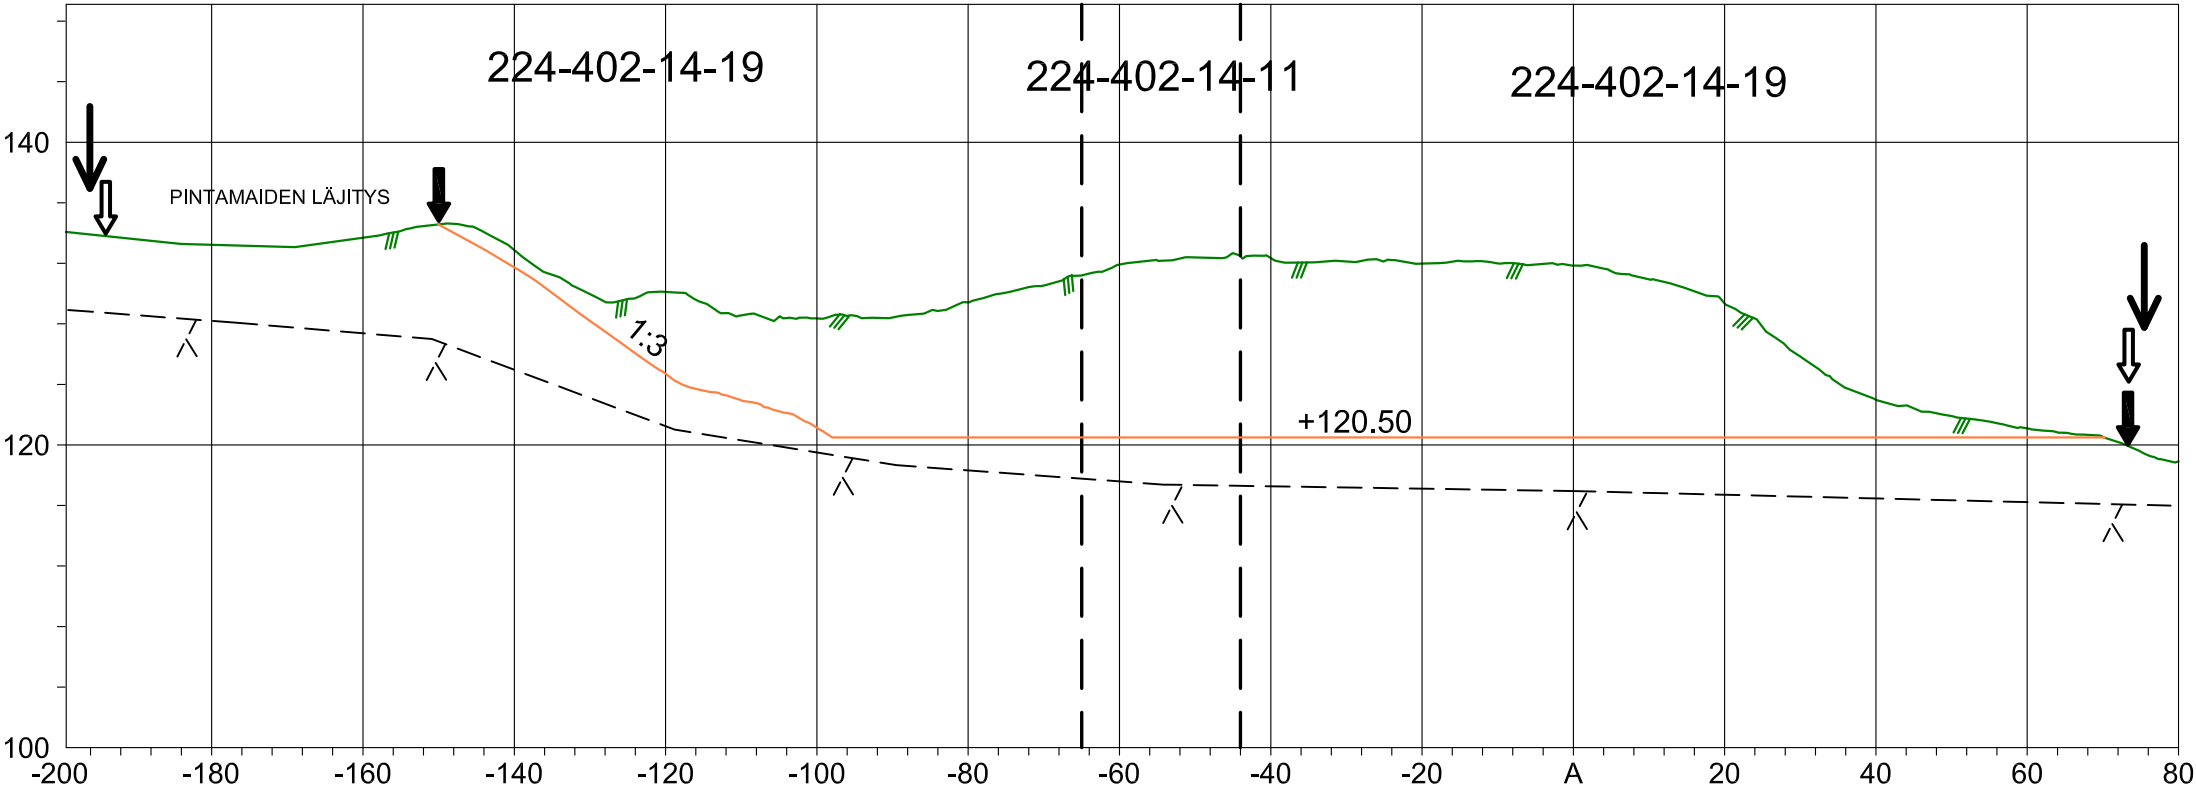

- KAIVUALUEEN RAJA
- OTTAMISALUEEN RAJA
- SUUNNITELMA-ALUEEN RAJA
- NYKYINEN MAANPINTA
- SUUNNITELTU MAANPINTA
- TILAN RAJA
- ARVIOITU KALLIOPINTA MAAPERÄLUOTAUSTEN JA KAIRAUSTEN POHJALTA
- +118.0 SUUNNITELTU POHJATASO
- 224-402-14-11 TILAN REKISTERI NUMERO
- 1:3 SUUNNITELTU LUISKAKALTEVUUS

ALKUPERÄISEEN PIIRROKSEEN PÄIVITETTY SUUNNITELMA-ALUEEN MERKINNÄT
9.5.2025 Reijo Hienonen

KORTTI/TONTTI		TILA/RNO		
MAA-AINESTENOTTO		HIIETALAMPI 224-402-14-19, LEVOI 224-402-14-11, MIKKOLA 224-402-13-22		
KOITTEEN TIEDOT		PIIRUSTUKSEN SISÄLTÖ		
MAA-AINESTEN OTTAMISSUUNNITELMA		LEIKKAUSPIIRROKSET C-C JA D-D		
LEVOIN JA MIKKOLAN SUUNNITELMA-ALUE		MK 1:1000/500		
KARKKILA				
HAKIJA				
PEAB INDUSTRI OY				
KARVAAMOKUJA 2 A				
00380 HELSINKI				
PVN.	1.10.2024	SUUNN.	R.H. Päivitetty 9.5.2025	TYÖ NRO
PVN.	1.10.2024	HYV.	M.S. Päivitetty 9.5.2025	PIIR. NRO
SWEROCK		VIRANDMAISTEN MERKINTÖJÄ		