


Ve3: Liistonkuja, tonttijako vaihtoehto 3

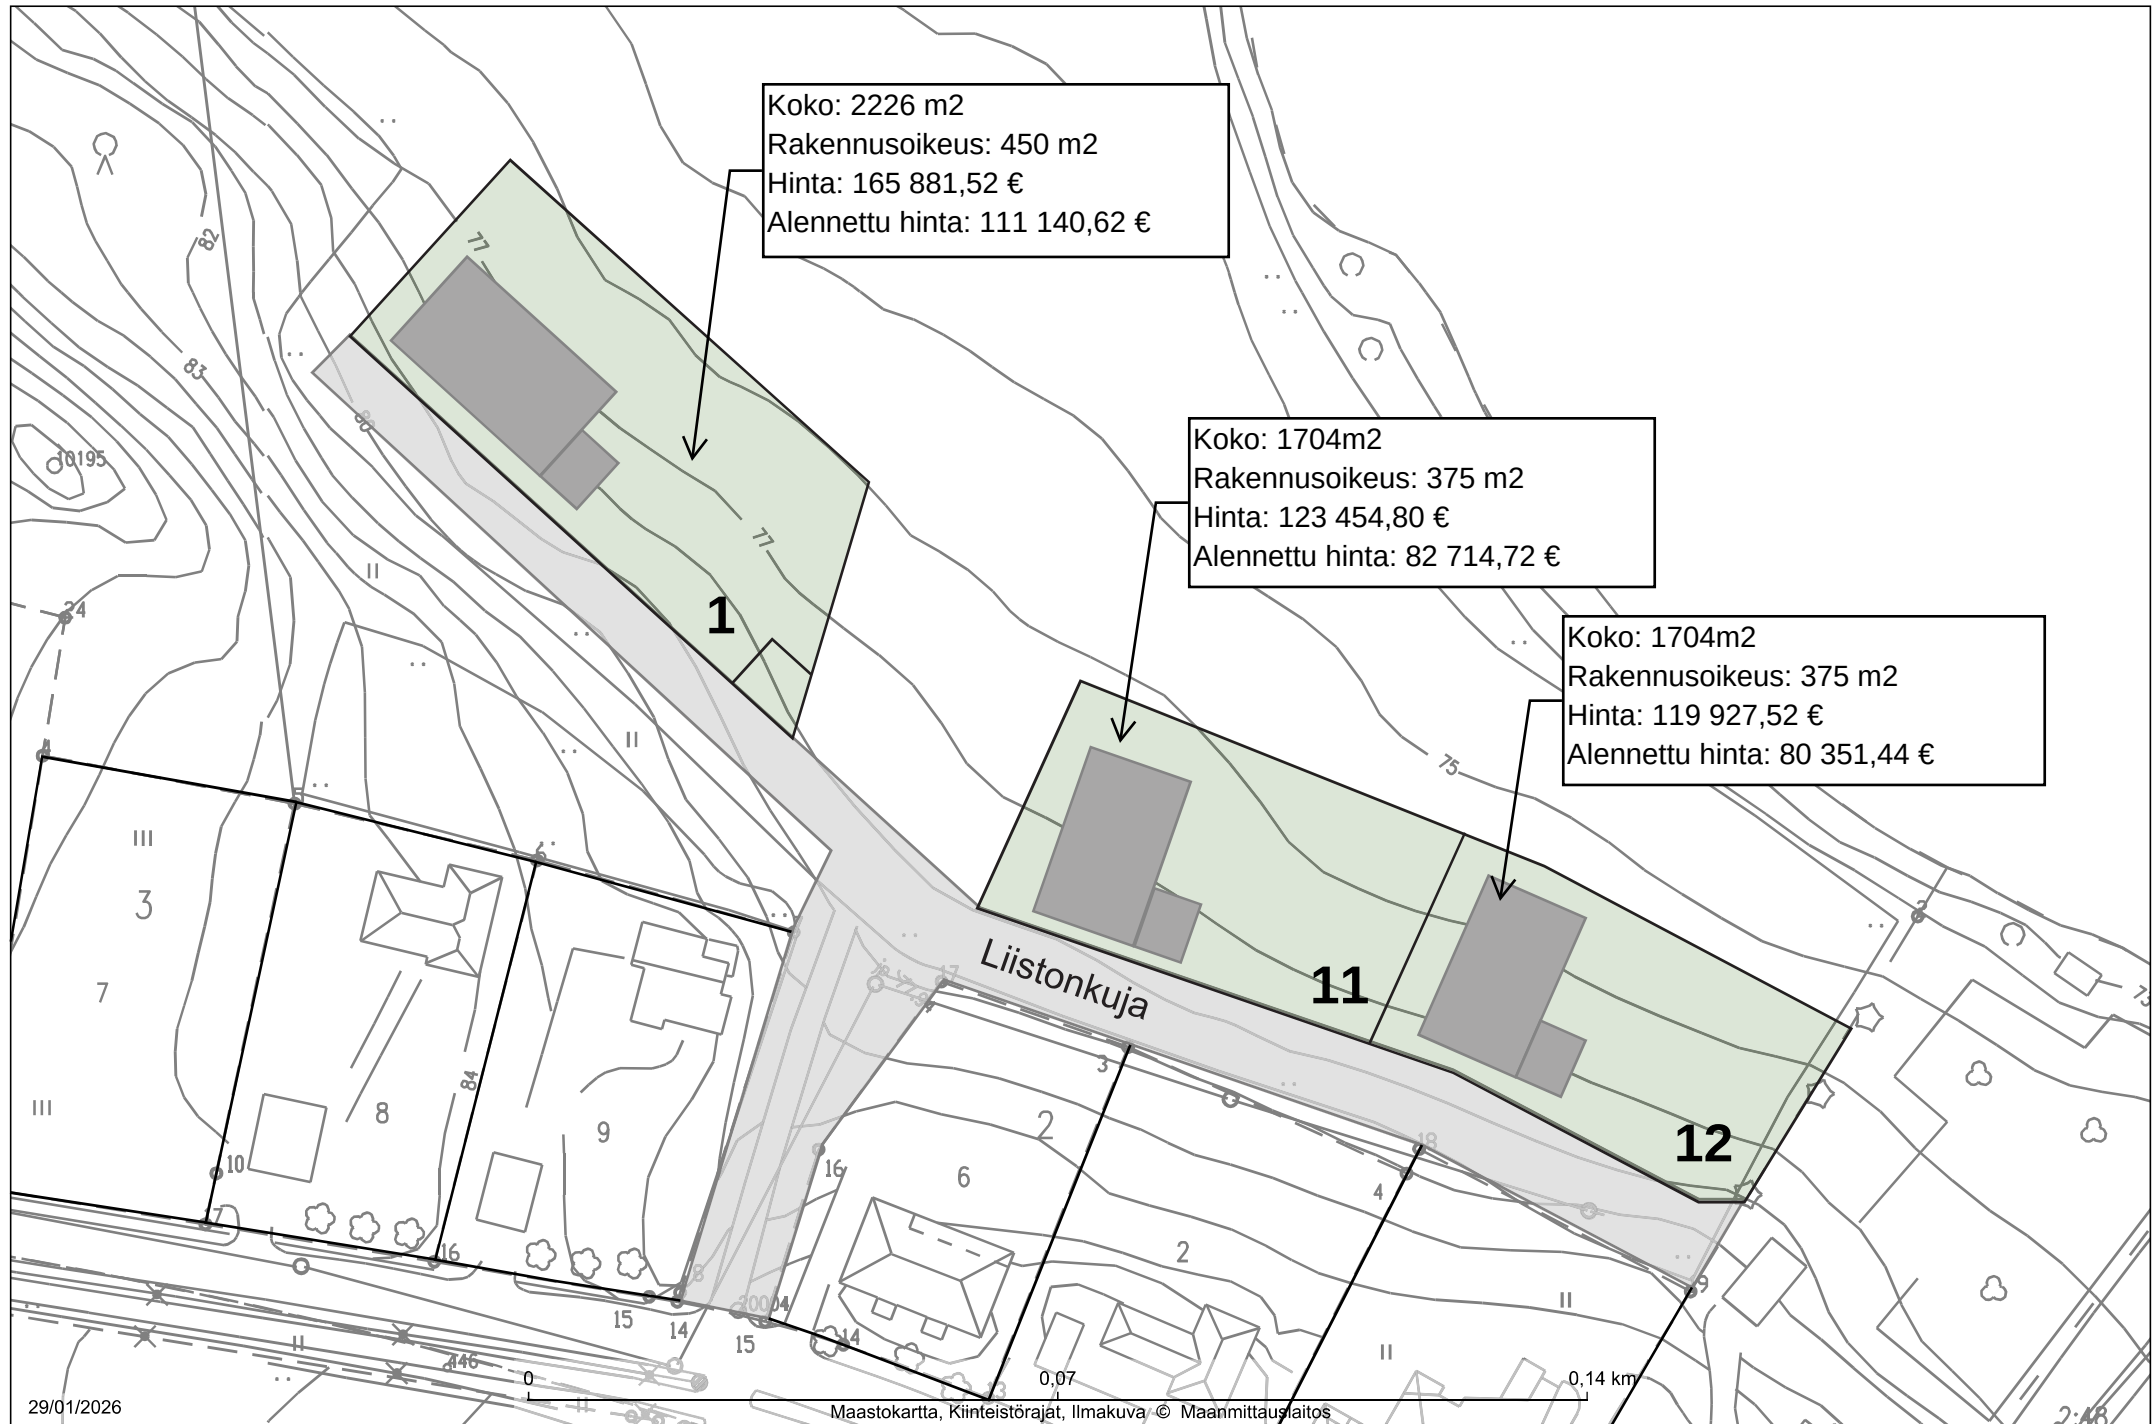

Vaihtoehto 3: Liistonkujan tonttijako 3 tontille

Tonttien hinnoittelu

Vaihtoehto 3							
Kortteli	Tontti	Pinta-ala m2(ei virallinen)	A keskiarvo	B alueen neliöhinta	C etäisyyske	Tontin hinta	Alennettu hinta -33%
25	1	2226	1,08	69	1	165 881,52 €	111 140,62 €
2	11	1704	1,05	69	1	123 454,80 €	82 714,72 €
2	12	1704	1,02	69	1	119 927,52 €	80 351,44 €