




Huvilakatu  
PL =360

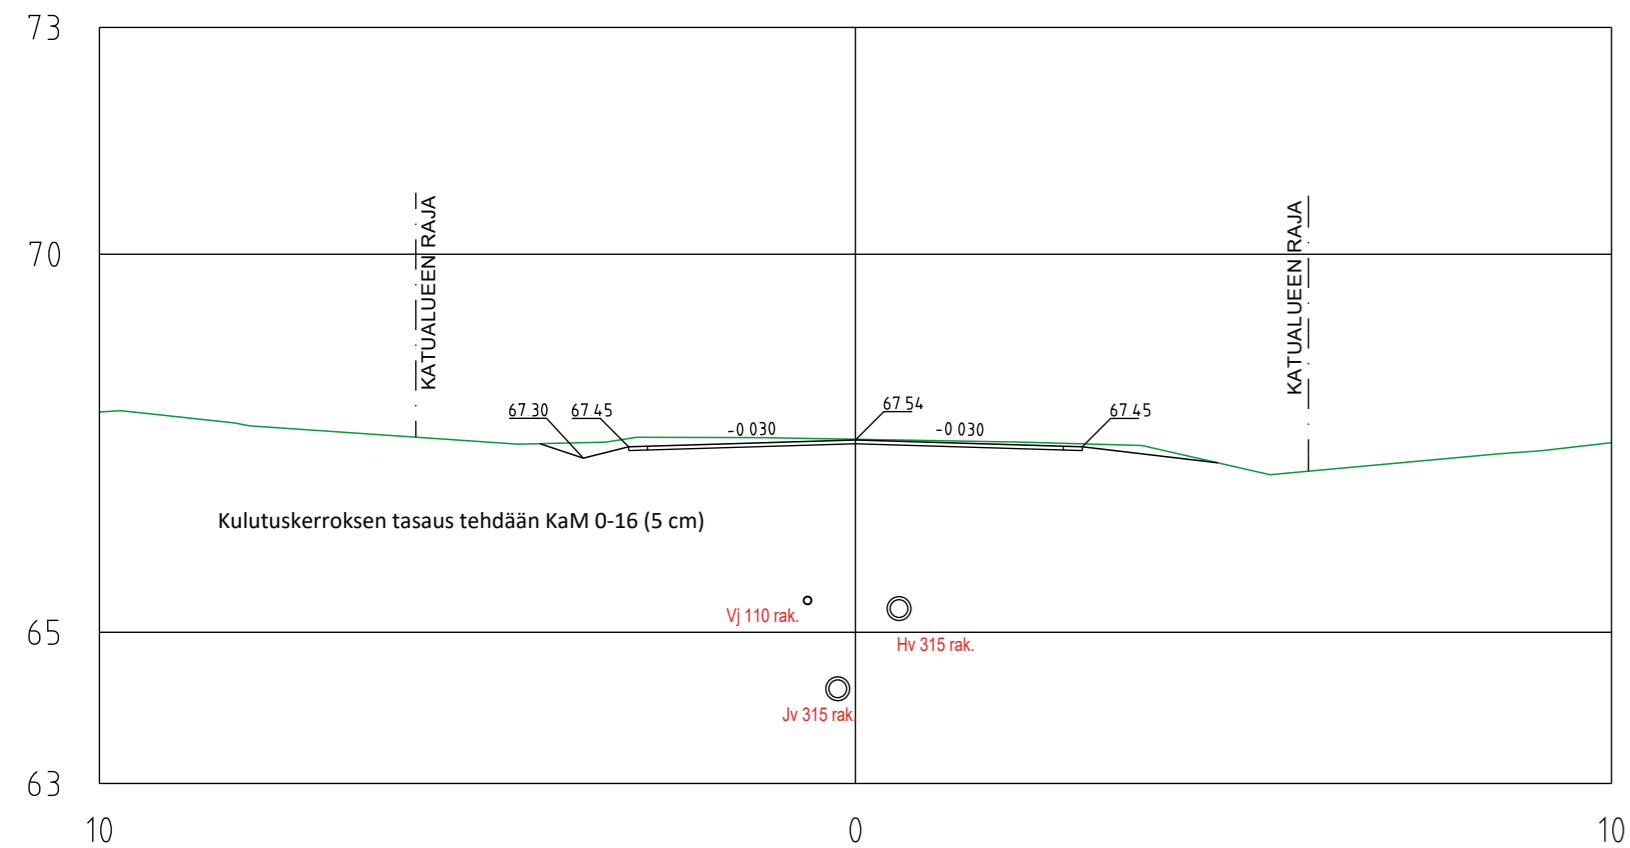


Huvilakatu  
PL =420

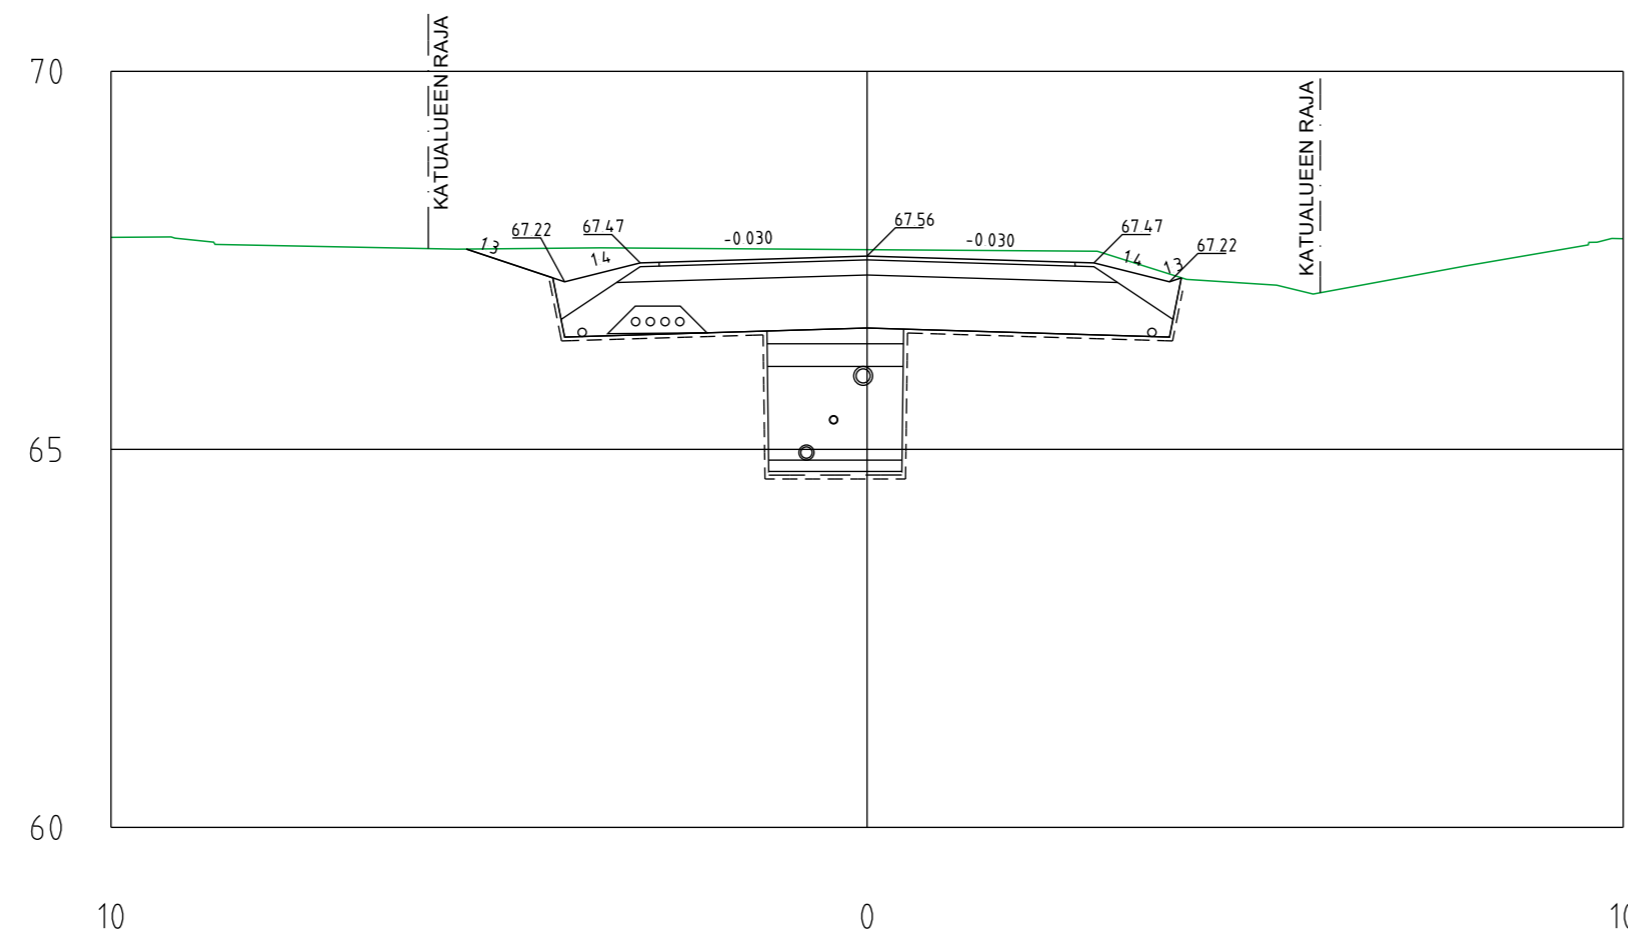


Huvilakatu  
PL =480

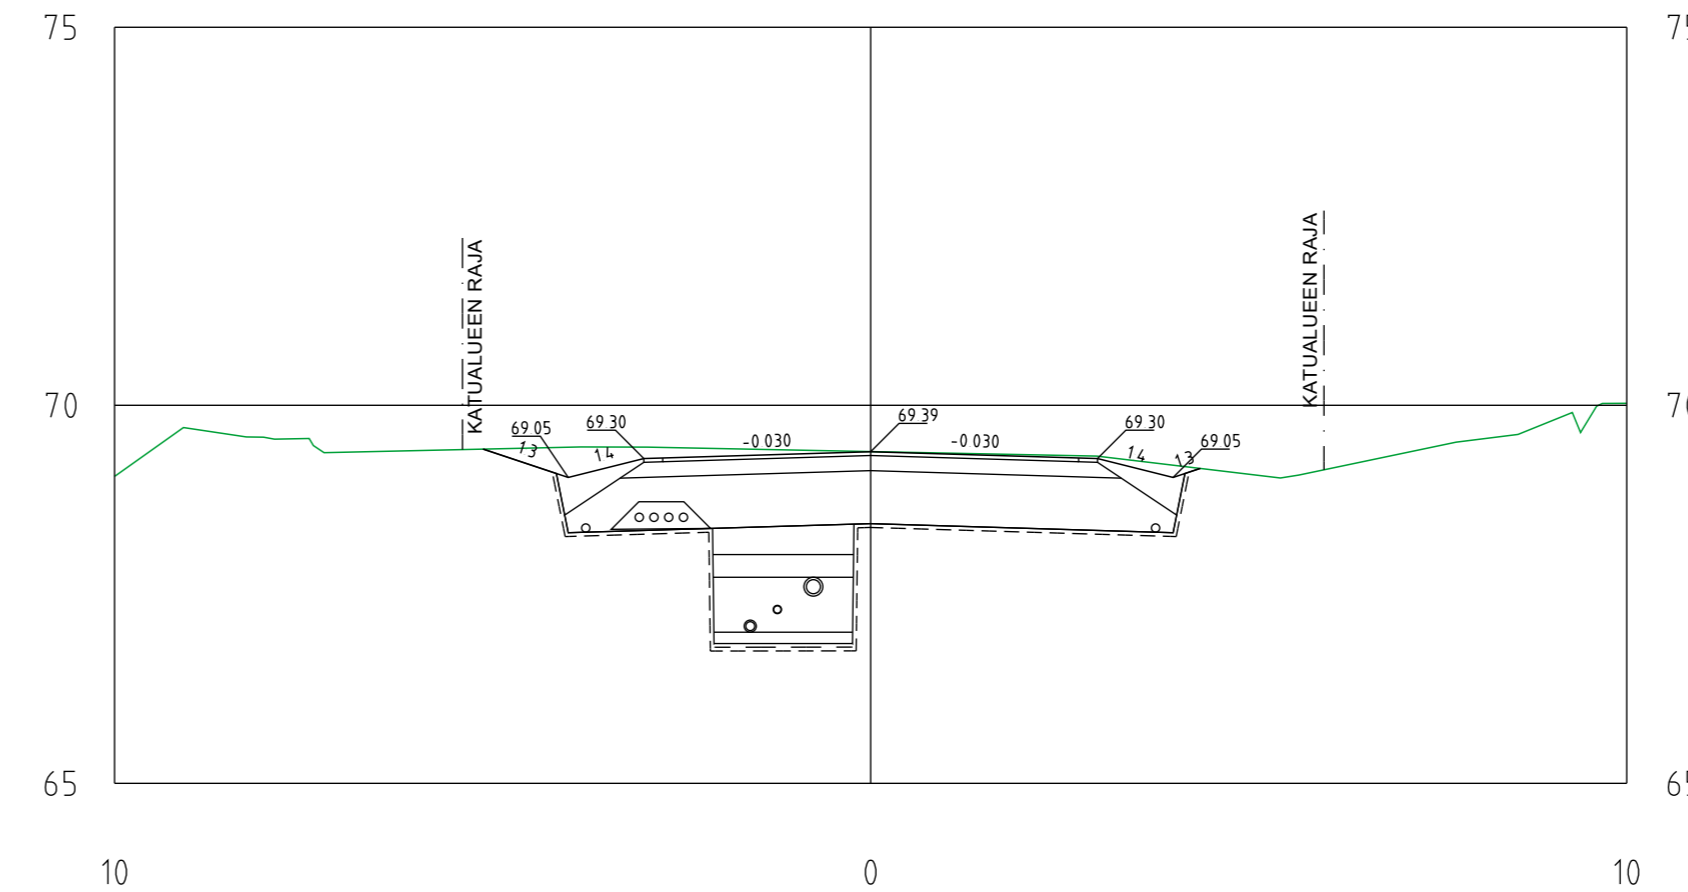


Huvilakatu  
PL =380

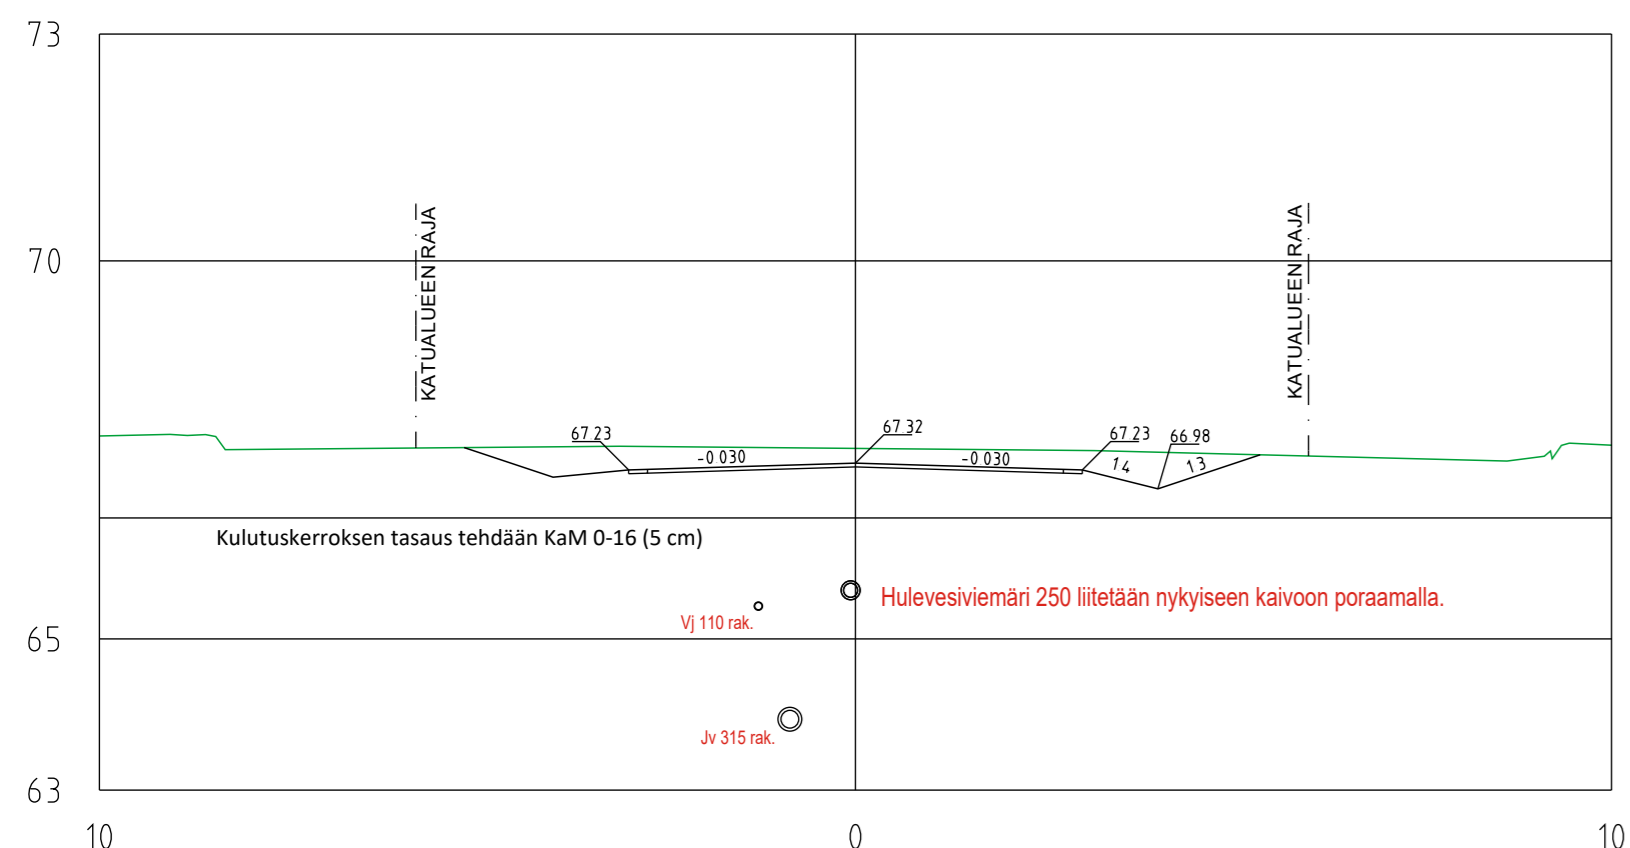


Huvilakatu  
PL =440

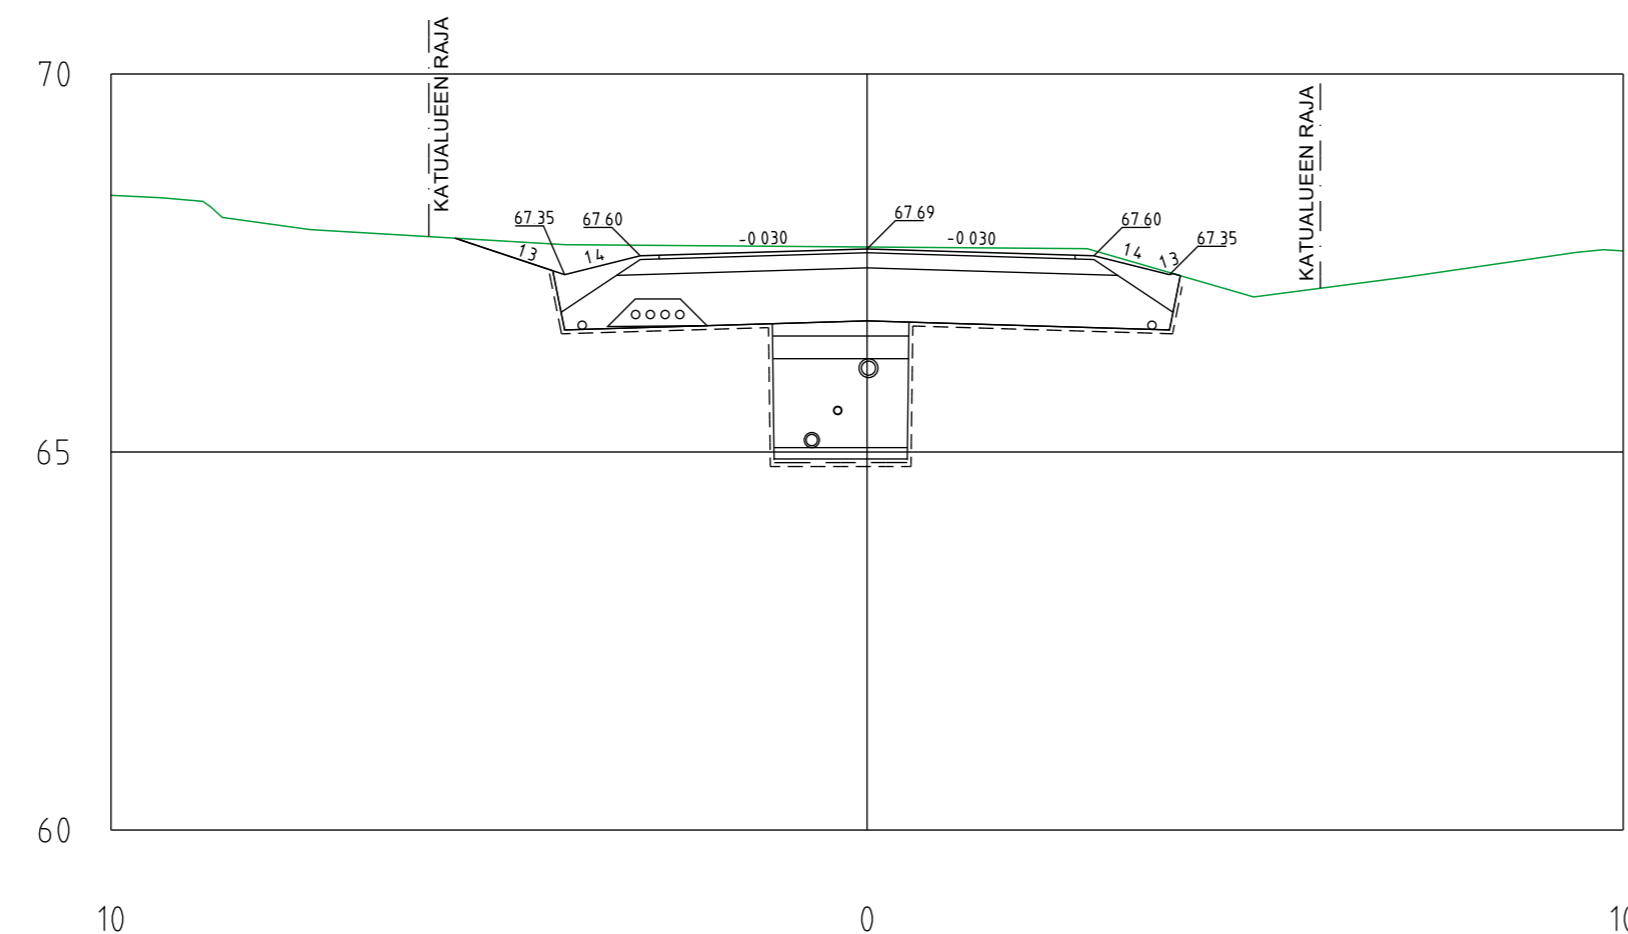


Huvilakatu  
PL =500

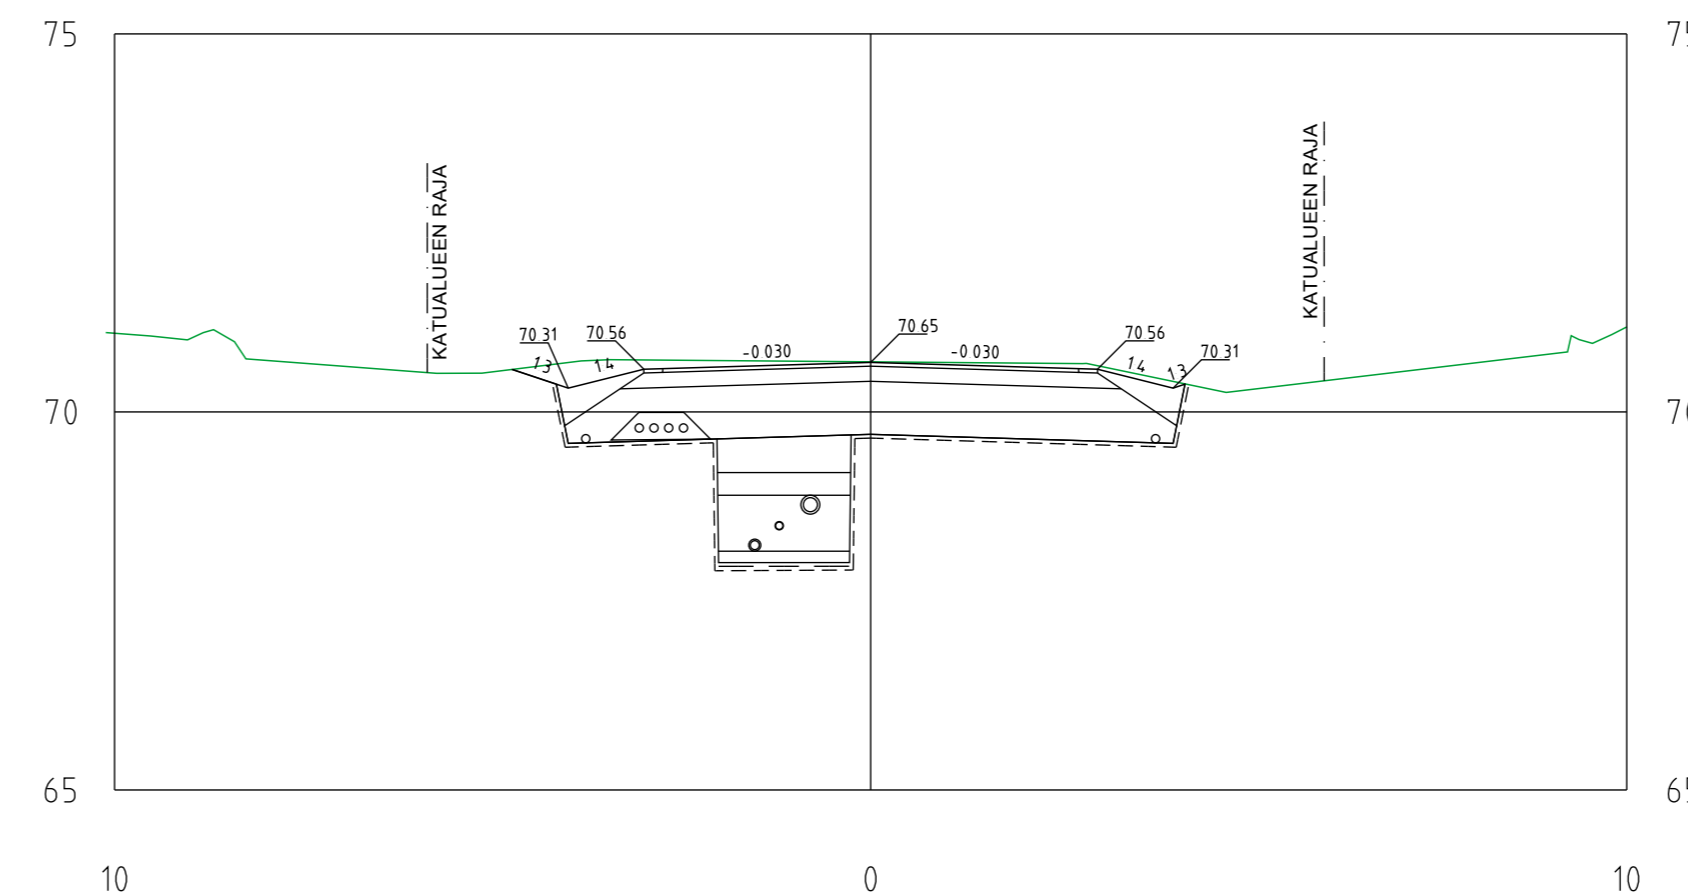


Huvilakatu  
PL =400

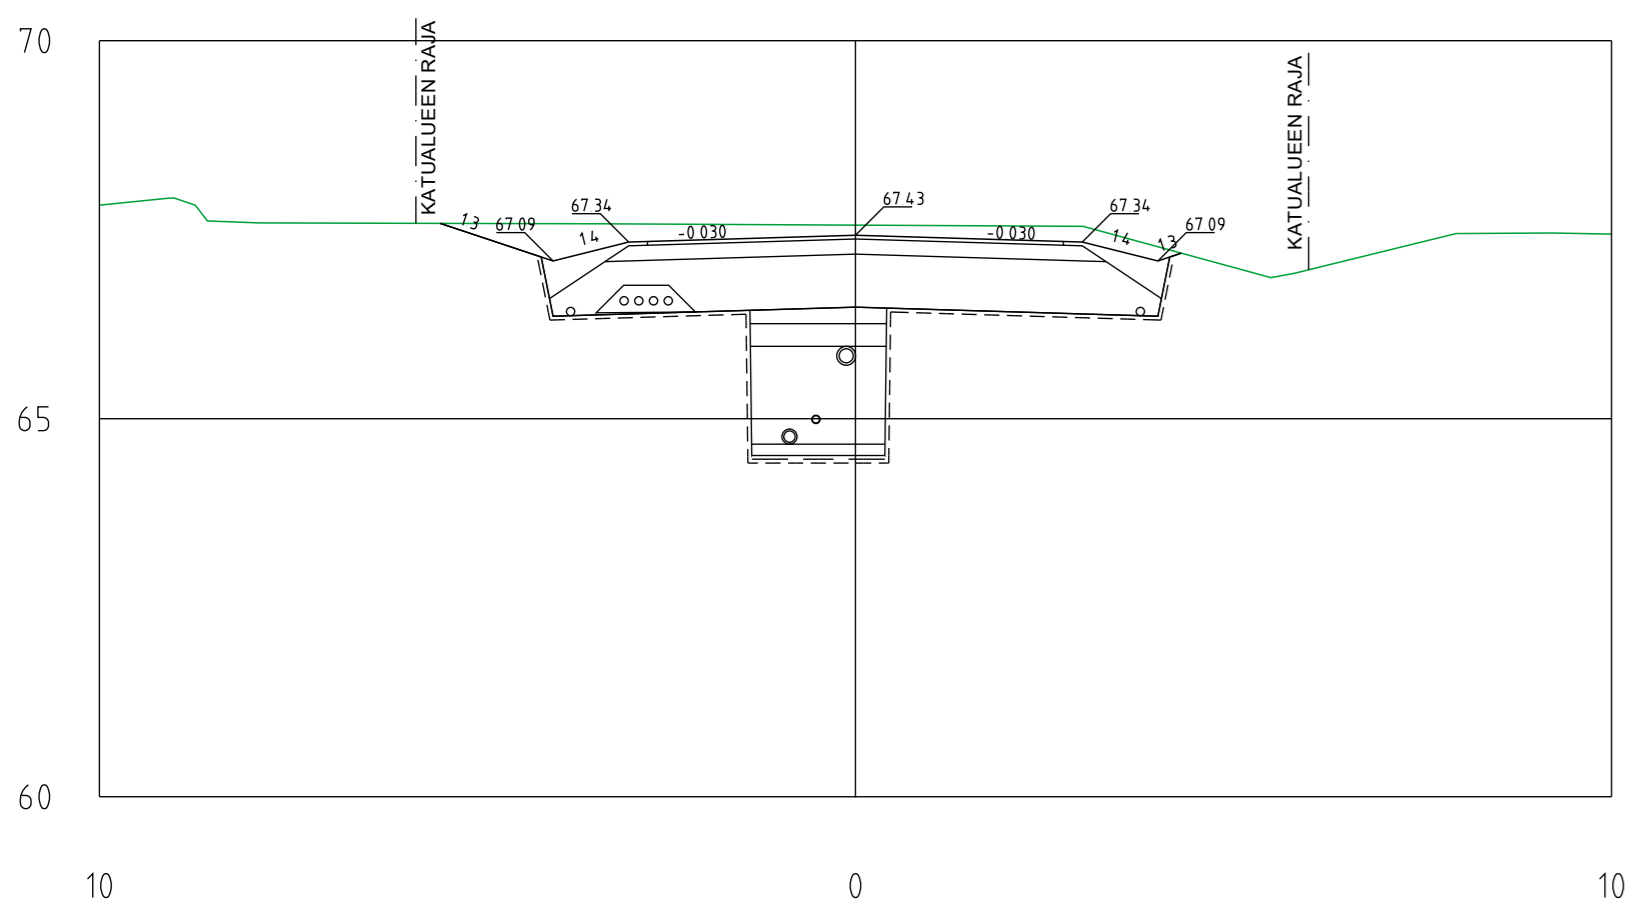

Huvilakatu  
PL =460

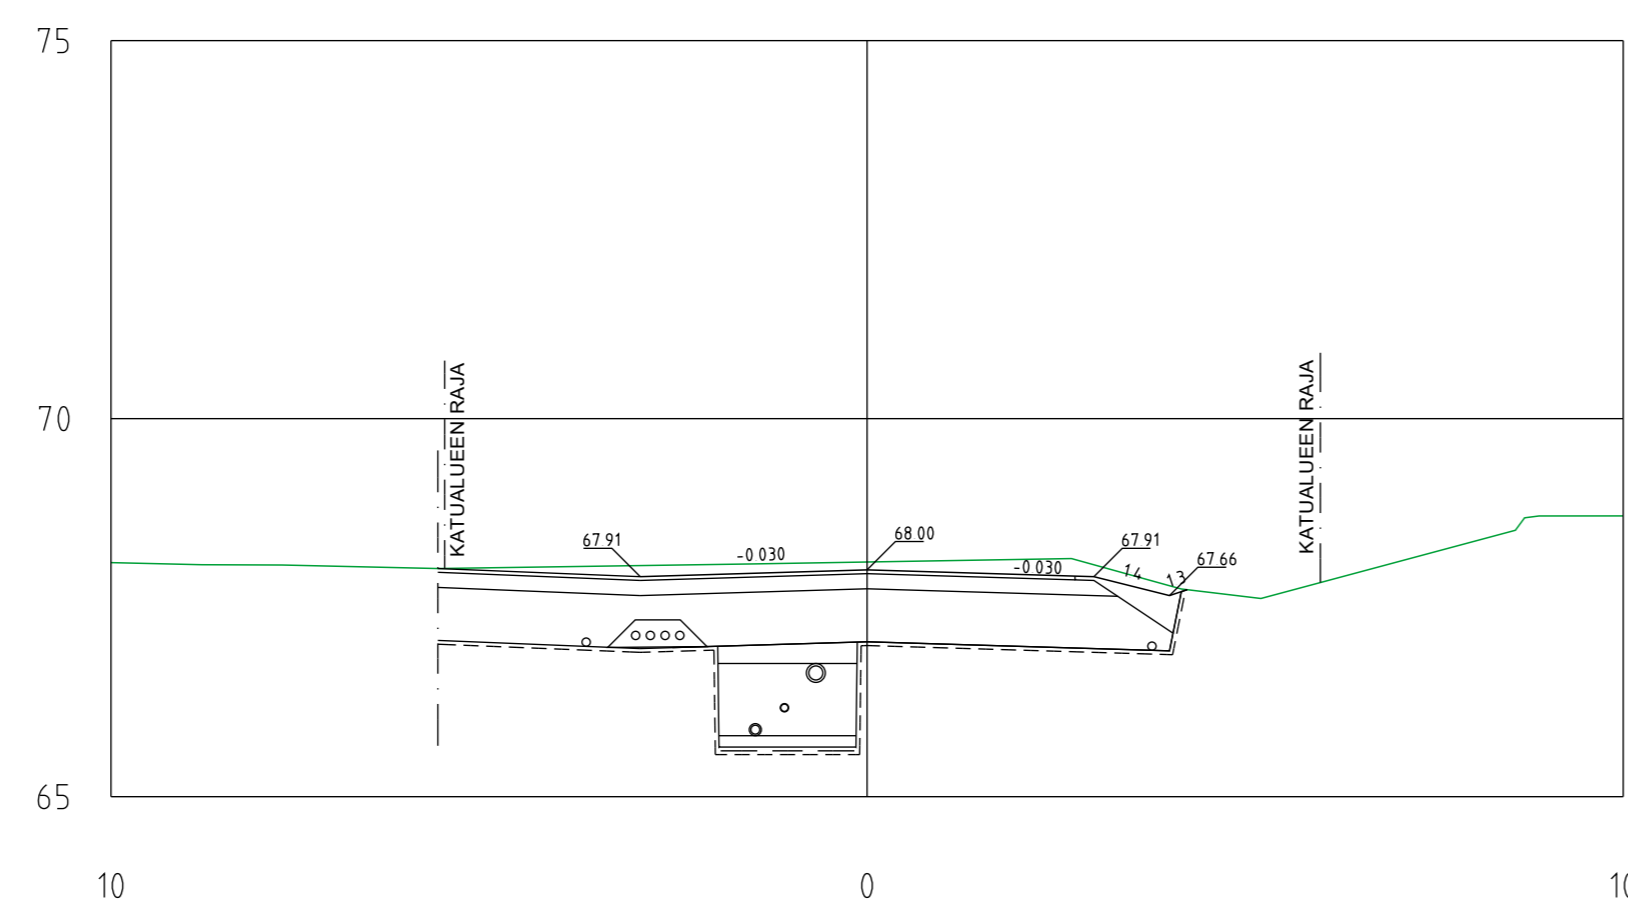

Huvilakatu  
PL =520

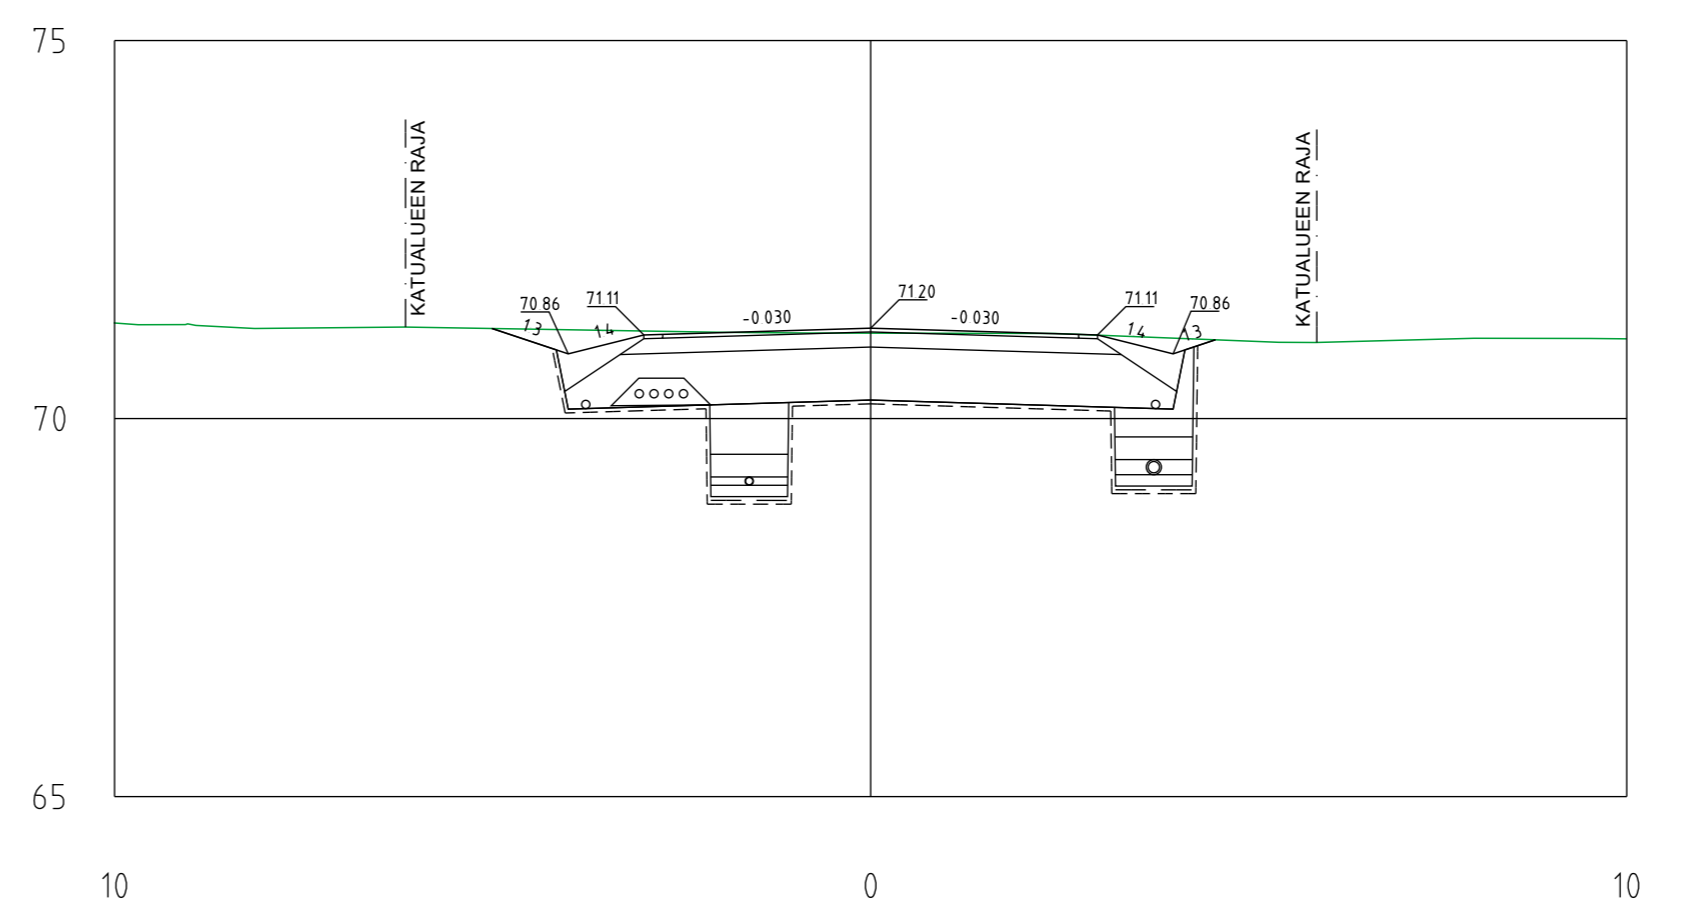

Tasokoordinaatisto ETRS GK24  
Korkeusjärjestelmä N60

Merkki	Muutos	Pvm	Suunn.	Tark.
Rakennuskohde	Karkkilan kaupunki		Huvilakadun kunnallistekniikan saneeraus 2	
Rakennussuunnitelma	Suunnittelualue, työnnumero ja piirustuksen numero		Mittakaavat	
FCG		TKA P53104		17
Päiväys		14.4.2026		
Pääsuunn.		Timo Alatalo		A
Hyv.		Elsa Keskiäli		S
Suunn./Piirt.		Timo Alatalo		
Tarkastaja		Elsa Keskiäli		
Yhteyshenkilö		Timo Alatalo		