

MERKINNÄT


- SUUNNITTELUALUEEN RAJA (7,8 ha)
 (Vuokra-alueen raja)
- OTTAMISALUEEN RAJA (6,2 ha)
 Louhinta ja kaikki siihen liittyvät toiminnot (mm. kiviaineksen ja pintamaiden varastointi, murskauslaitos) sijoittuvat ottamisalueen sisäpuolelle
- OTTOALUEEN RAJA (1,4 ha)
 Ottoalueen raja osoittaa aluetta, johon varsinaisen kallionlouhinta kohdistuu.
- KIINTEISTÖRAJA

Pohjakartta perustuu kesällä 2012 tehtyyn laserkeilaukseen (Destia Oy)



Koordinaattijärjestelmä: GK24
 Korkeusjärjestelmä: N 2000

A	Varastohalli lisäty, ottamisalueen raja lisäty, ottoalueen raja muuttettu, aita lisäty, luiska-porrastus muuttettu, vaihe 2 poistettu, hulevesialus lisäty.	7.4.2015	OLin			
Tunnus	Luku-määrä	Muutos	Pvm	Suun-nittelija	Pvm	Hyväk-syjä
K. osa/ kyla Tuorila		Korttel/ tila	Tontti/ Rn:o 1:0		Viranomaisen merkintä	
Rakennusluokitus		Suunnitelmaperustust				Juoheva rro
Rakennuskohteen nimi ja osoite		Rakennuksen sisältö				Mittakaava
Destia Oy		Lopputilanne				1:1000
Karhusuon kallioalue, Karkkila		Suunn. ala		Työno	Tiedosto	
Maa-ainesten otossuunnitelma		GEO		1510003011	Muitos	
Ramboll		S2		A		
Ramboll Finland Oy PL 25, Säterinkatu 6 02601 Espoo puh. 020 755 611		Suunn. Olin		Suunn. Oscar Lindfors	Pvm. 11.3.2013	
Hyv. (nimi, tutkinto, alkaj.)		Pilt. Olin		Pvm.		

LEIKKAUS C-C
1:500 / 1:500

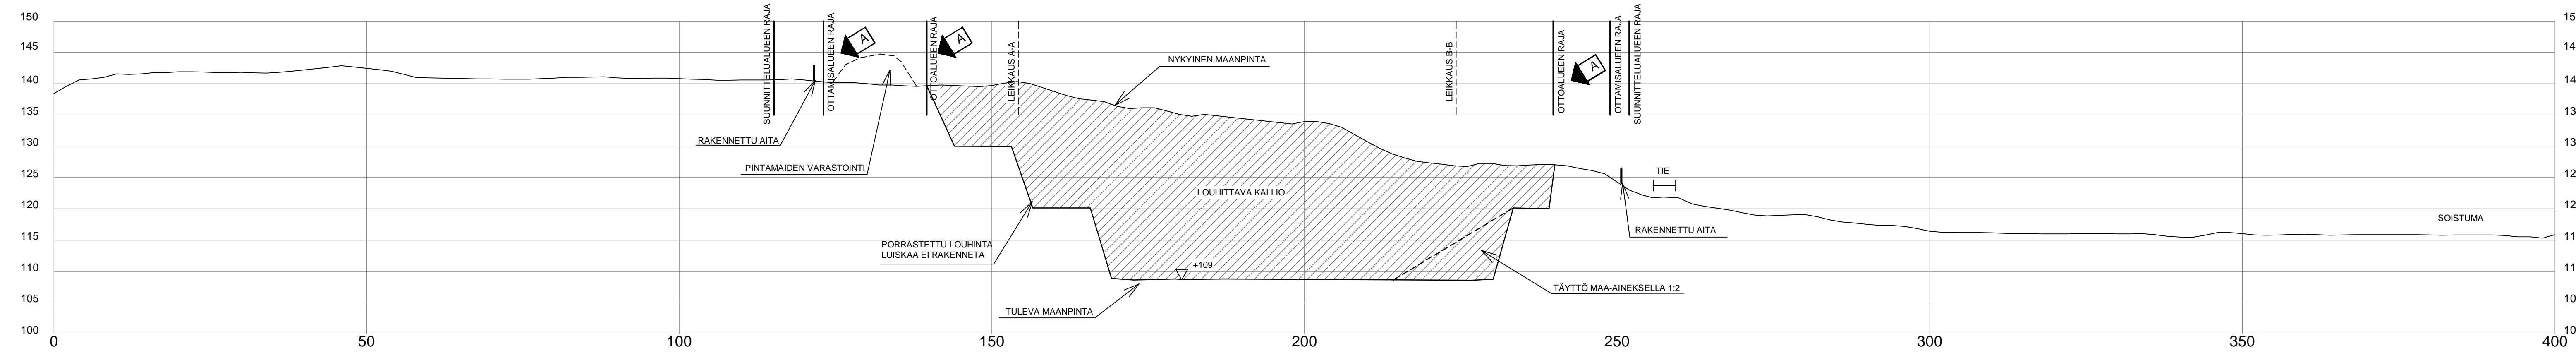

LEIKKAUS D-D
1:500 / 1:500

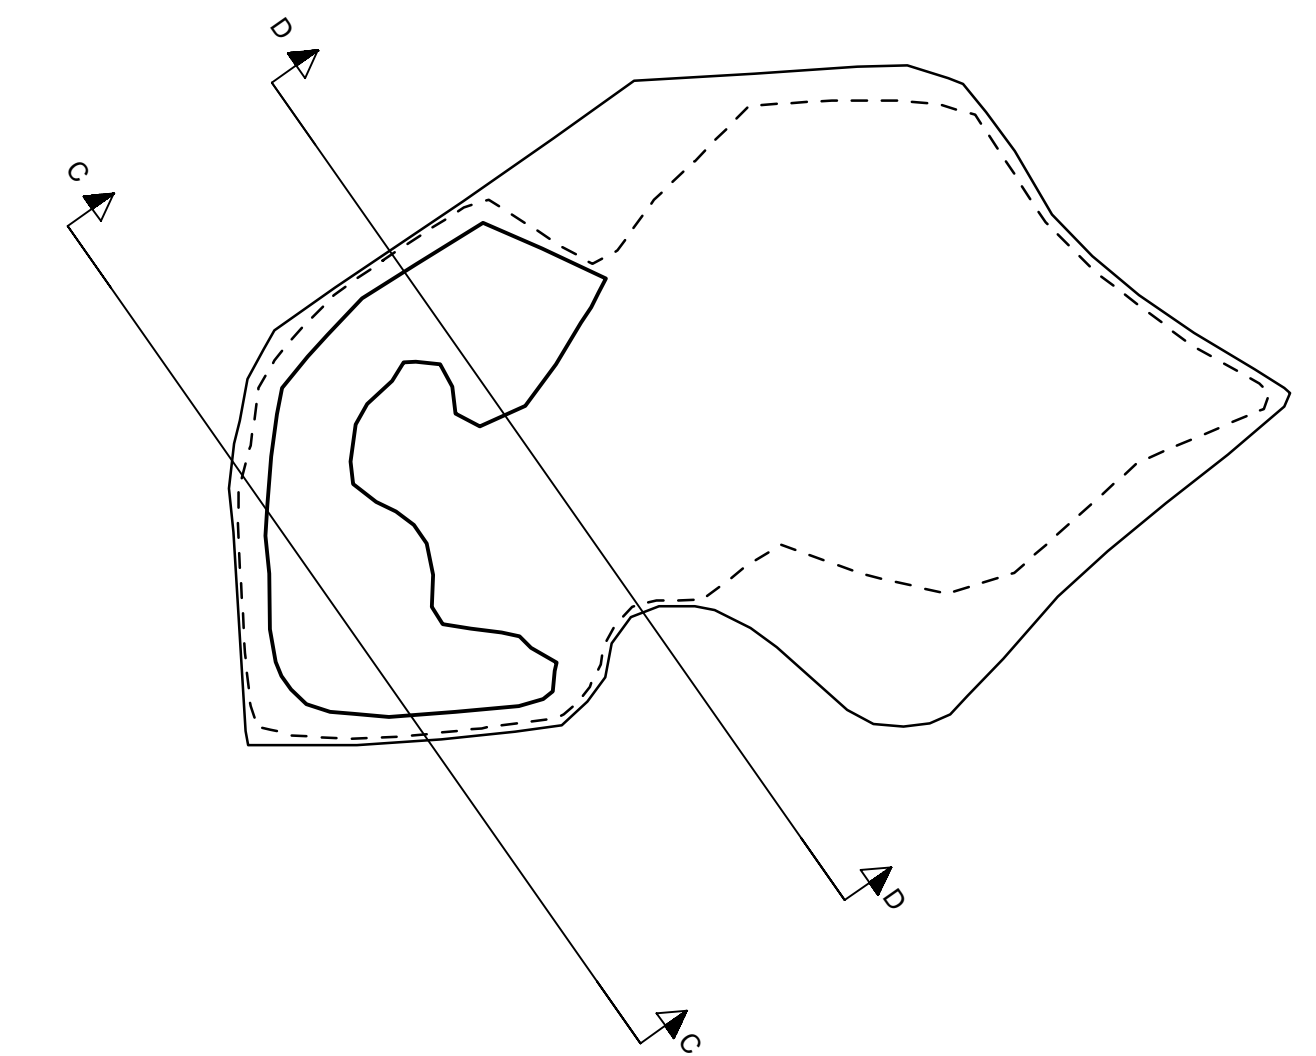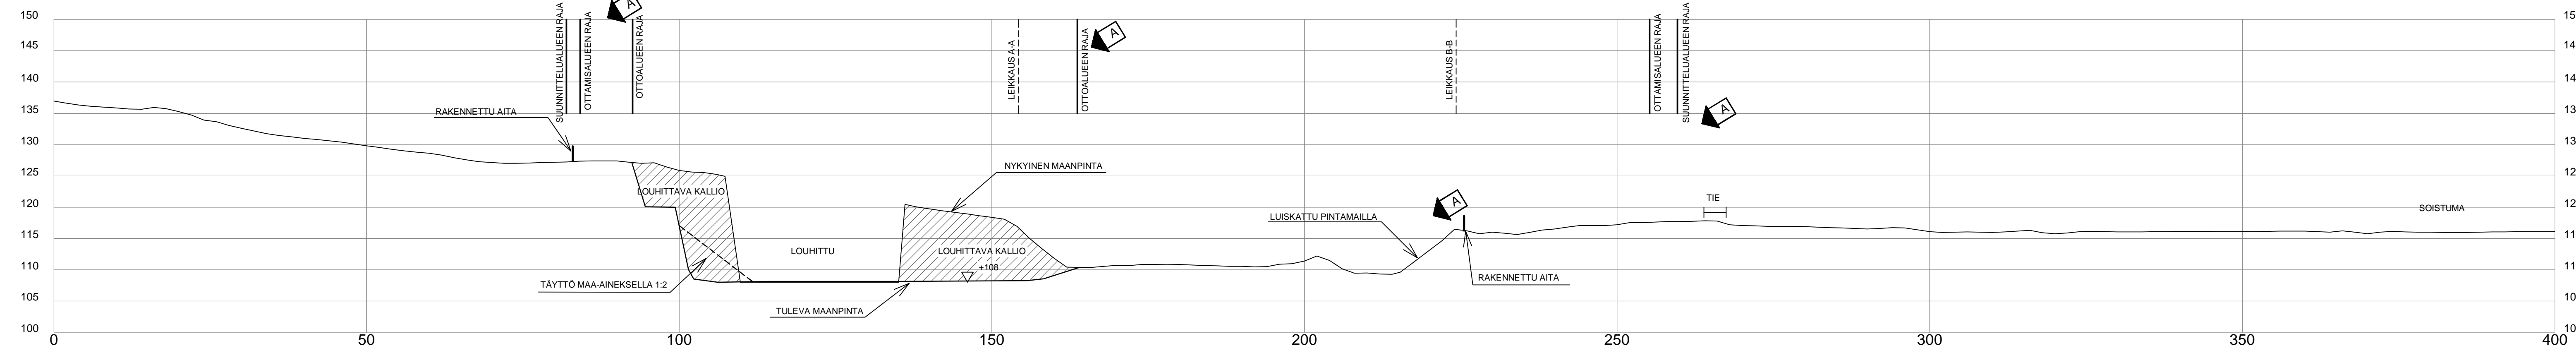

A	Ottamialueraja lisätty, ottoalueraja muutettu, pintamaiden varastointi lisätty, vaihe 2 poistettu, luiskaus/porrastus muutettu.	7.4.2015	OLin			
Tunnus	Luku-määrä	Muutos	Pvm	Suunnittelija	Pvm	Hyväksyjä
K.osa/ kyla	Kortteli/ tila	Tontti/ Rnr: o	Viranomaisen merkintöjä			
Tuorila		1:0	Suunnitelmapiirustus			
Rakennustöidenpide			Piirustuslaji		Juokseva nro	
Rakennuskohteen nimi ja osoite			Piirustuksen sisältö		Mittakaava	
Destia Oy Karhusuon kallioalue, Karkkila Maa-ainesten ottosuunnitelma			Leikkaukset C-C ja D-D		1:500	
RAMBOLL		Ramboll Finland Oy PL 25, Säteriinkatu 6 02601 Espoo puh. 020 755 611	Suunn. ala	Työnro	Tiedosto	
			GEO	1510003011		
			Piirustusnro	S4	Muutos	
					A	
Hyv. (nimi, tutkinto, allekirj.)		Piirt.	Suunn.	Pvm		
		OLin	Oscar Lindfors	11.3.2013		