


1:500  
 Juusola  
 asemapiirros

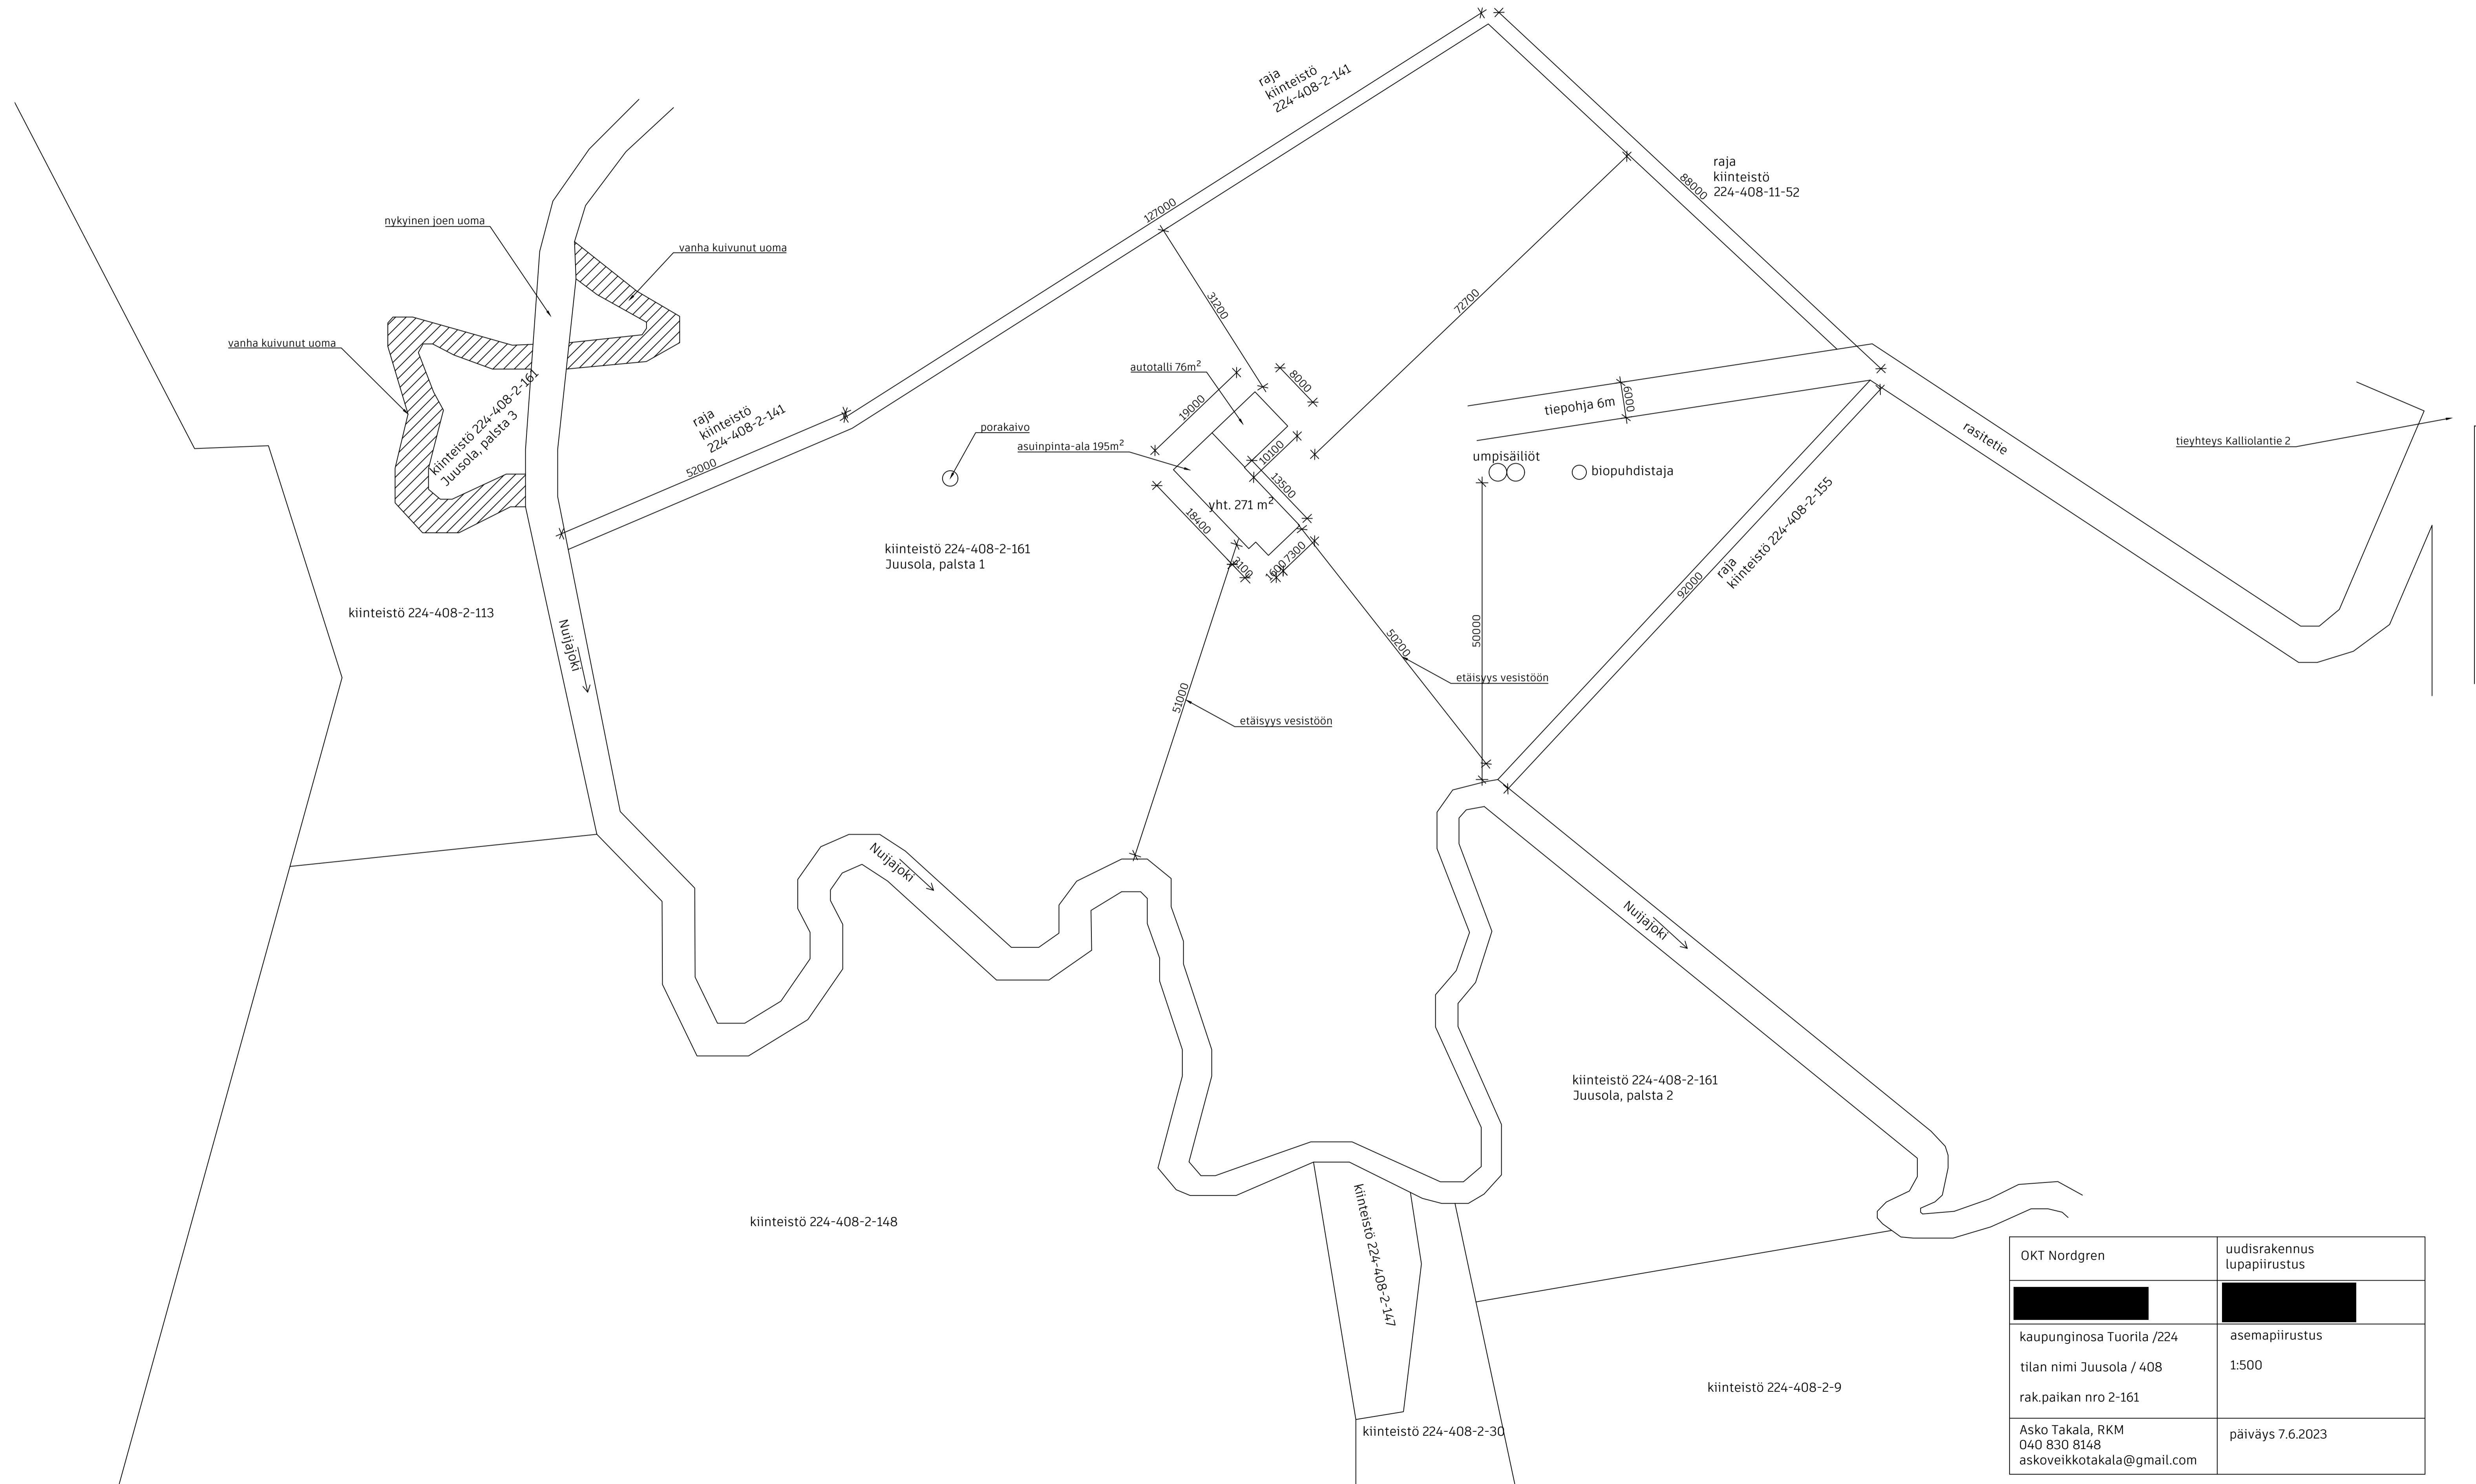

OKT Nordgren	uudisrakennus lupapiirustus
[REDACTED]	[REDACTED]
kaupunginosa Tuorila /224	asemapiirustus
tilan nimi Juusola / 408	1:500
rak.paikan nro 2-161	
Asko Takala, RKM 040 830 8148 askoveikkotakala@gmail.com	päiväys 7.6.2023