


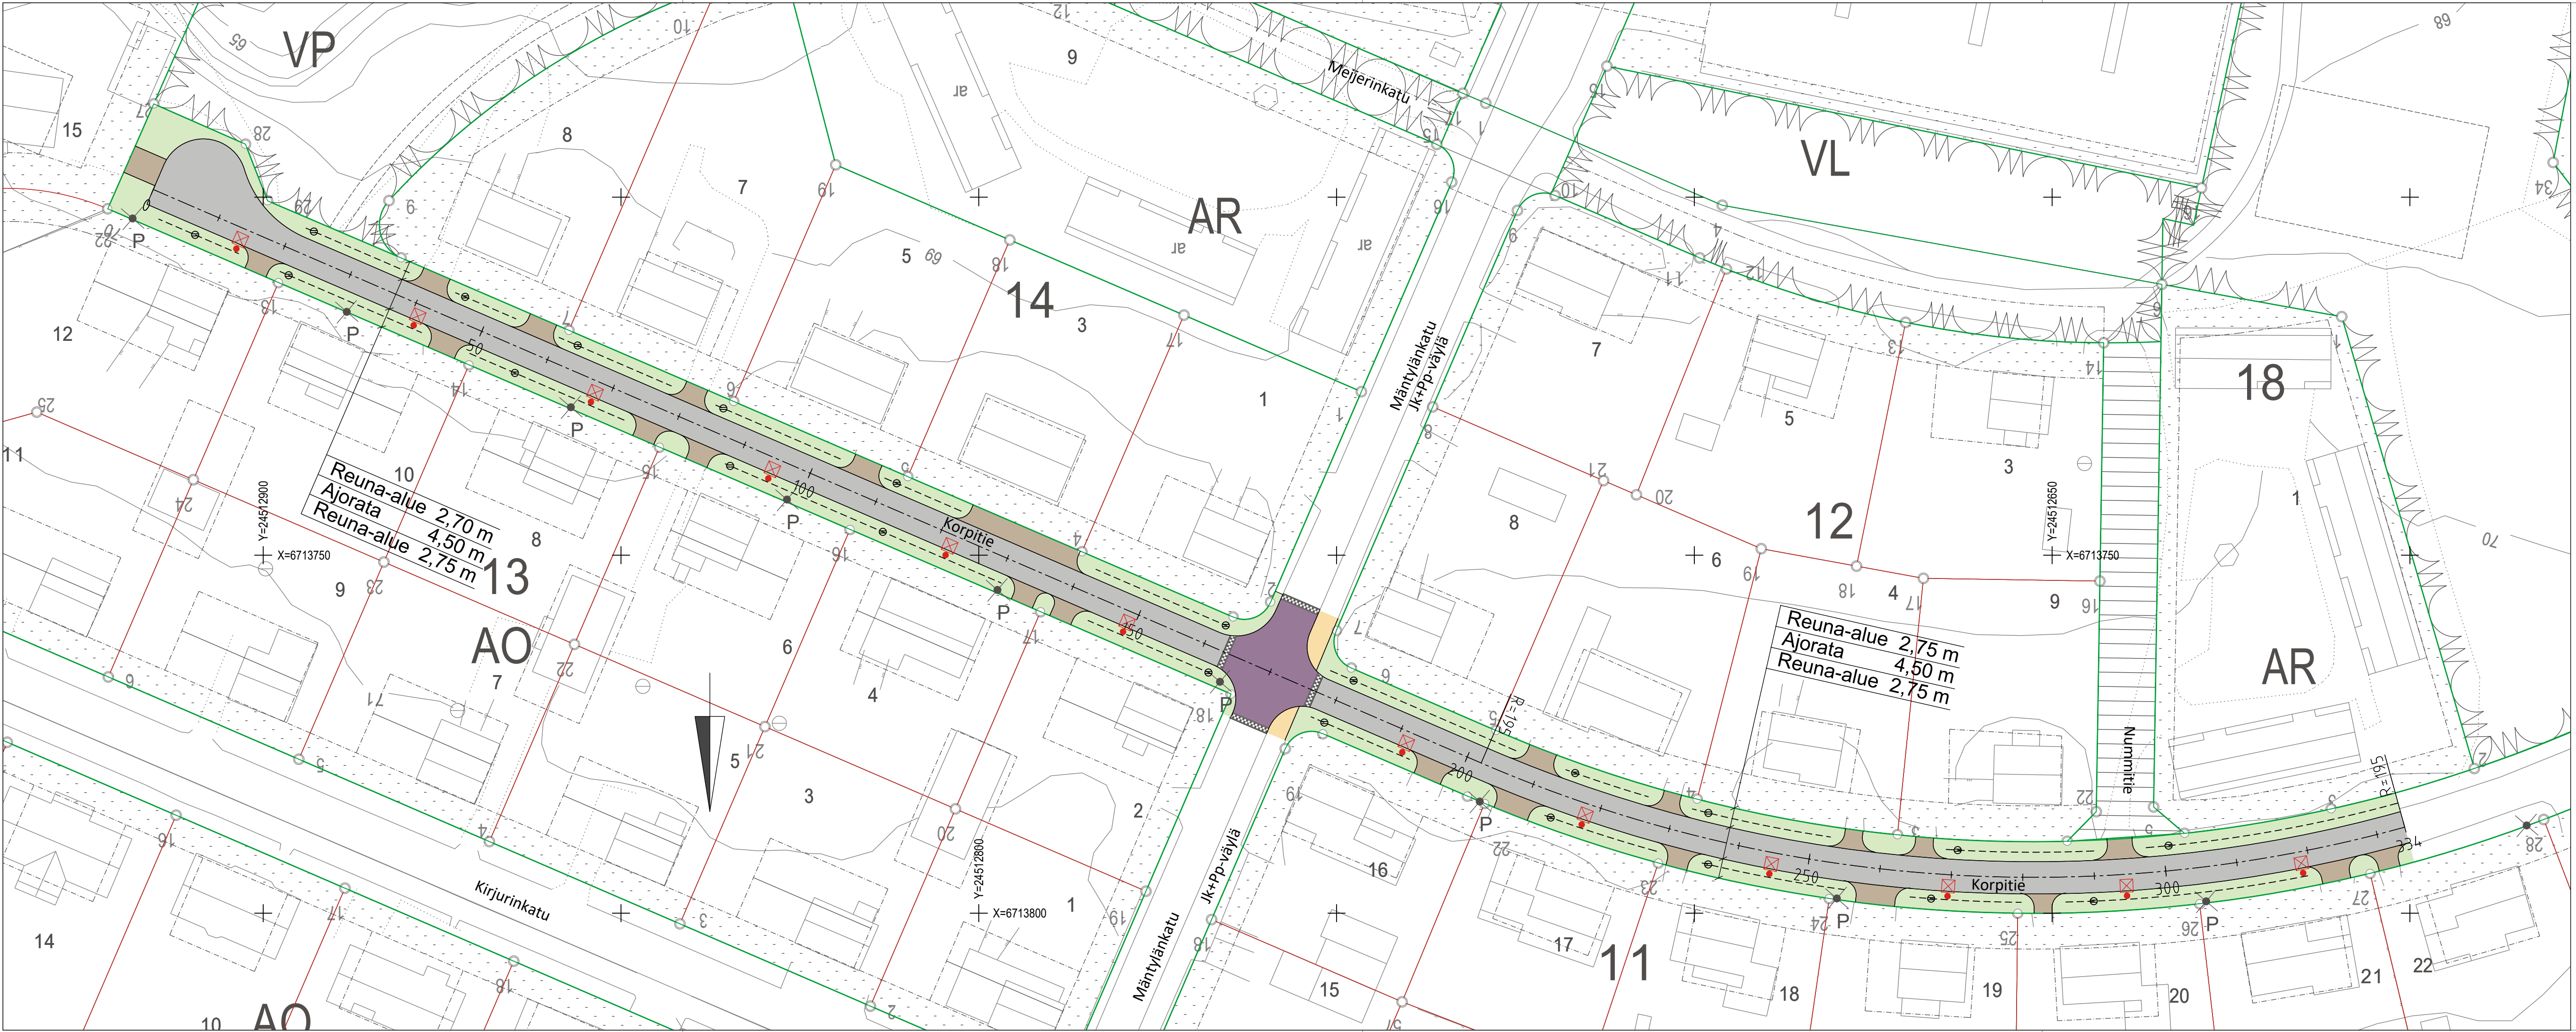

- PIIRUSTUSMERKINNÄT**
- Ajorata
 - Kiinteistön liittymä
 - Viheralue, nurmetus A3
 - Suunniteltu painanne
 - Suunniteltu hulevesikaivo, ritiläkansi
 - Korotettu liittymäalue
 - Jk+Pp -väylä
 - Suunniteltu valaisin
 - Nykyinen poistettava valaisin

Merkki	Muutos	Pvm	Suunn.	Tark.
Rakennuskohde Karkkilan kaupunki Korpien kunnallistekniikan saneeraus		Mittakaavat 1:500		
Katusuunnitelma		Korpien plv 0-334		
FCG		Suunnittelualue, työnnumero ja piirustuksen numero		
Satamakatu 22, 20100 Turku Puh. 0104090, www.fcg.fi		TKA P51618 01		
Päiväys 29.5.2024 Pääsuunn. Timo Alatalo Hyv. Tuomas Miettinen		Tiedosto Kartta.dwg		
		Suunn./Piirt. Timo Alatalo Tarkastaja Tuomas Miettinen Yhteyshenkilö Timo Alatalo		
		A S		