


Ve2: Liistonkuja, tonttijako vaihtoehto 2

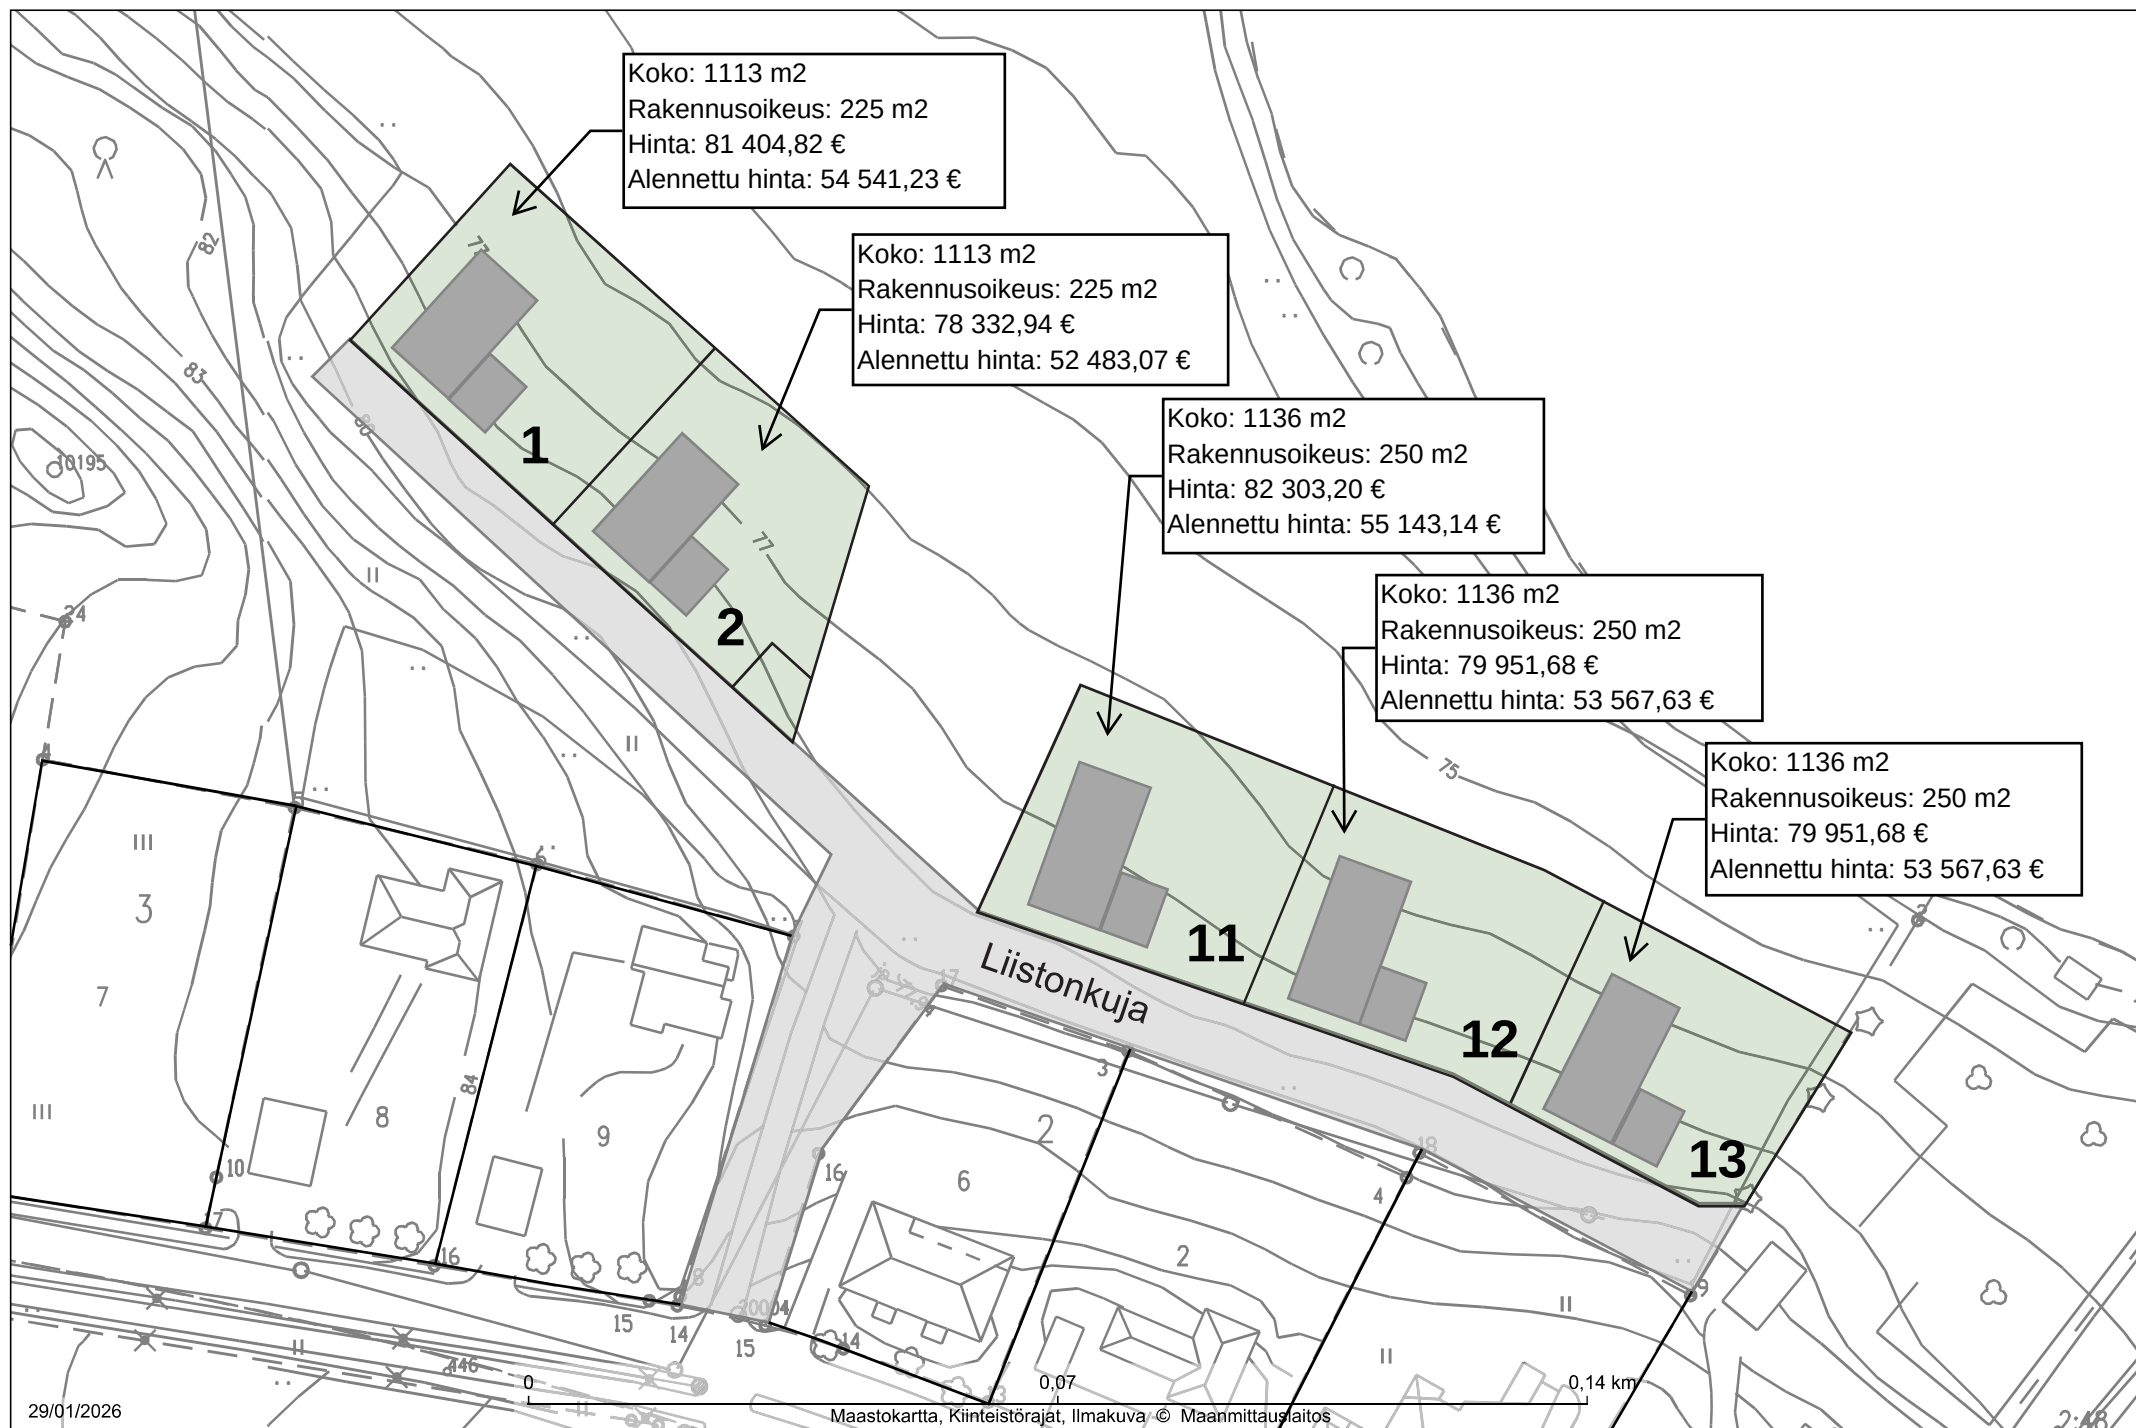

Vaihtoehto 2: Liistonkujan tonttijako 5 tontille

Tonttien hinnoittelu

Vaihtoehto 2							
Kortteli	Tontti	Pinta-ala m2(ei virallinen)	A keskiarvo	B alueen neliöhinta	C etäisyyske	Tontin hinta	Alennettu hinta -33%
25	1	1113	1,06	69	1	81 404,82 €	54 541,23 €
25	2	1113	1,02	69	1	78 332,94 €	52 483,07 €
2	11	1136	1,05	69	1	82 303,20 €	55 143,14 €
2	12	1136	1,02	69	1	79 951,68 €	53 567,63 €
2	13	1136	1,02	69	1	79 951,68 €	53 567,63 €