



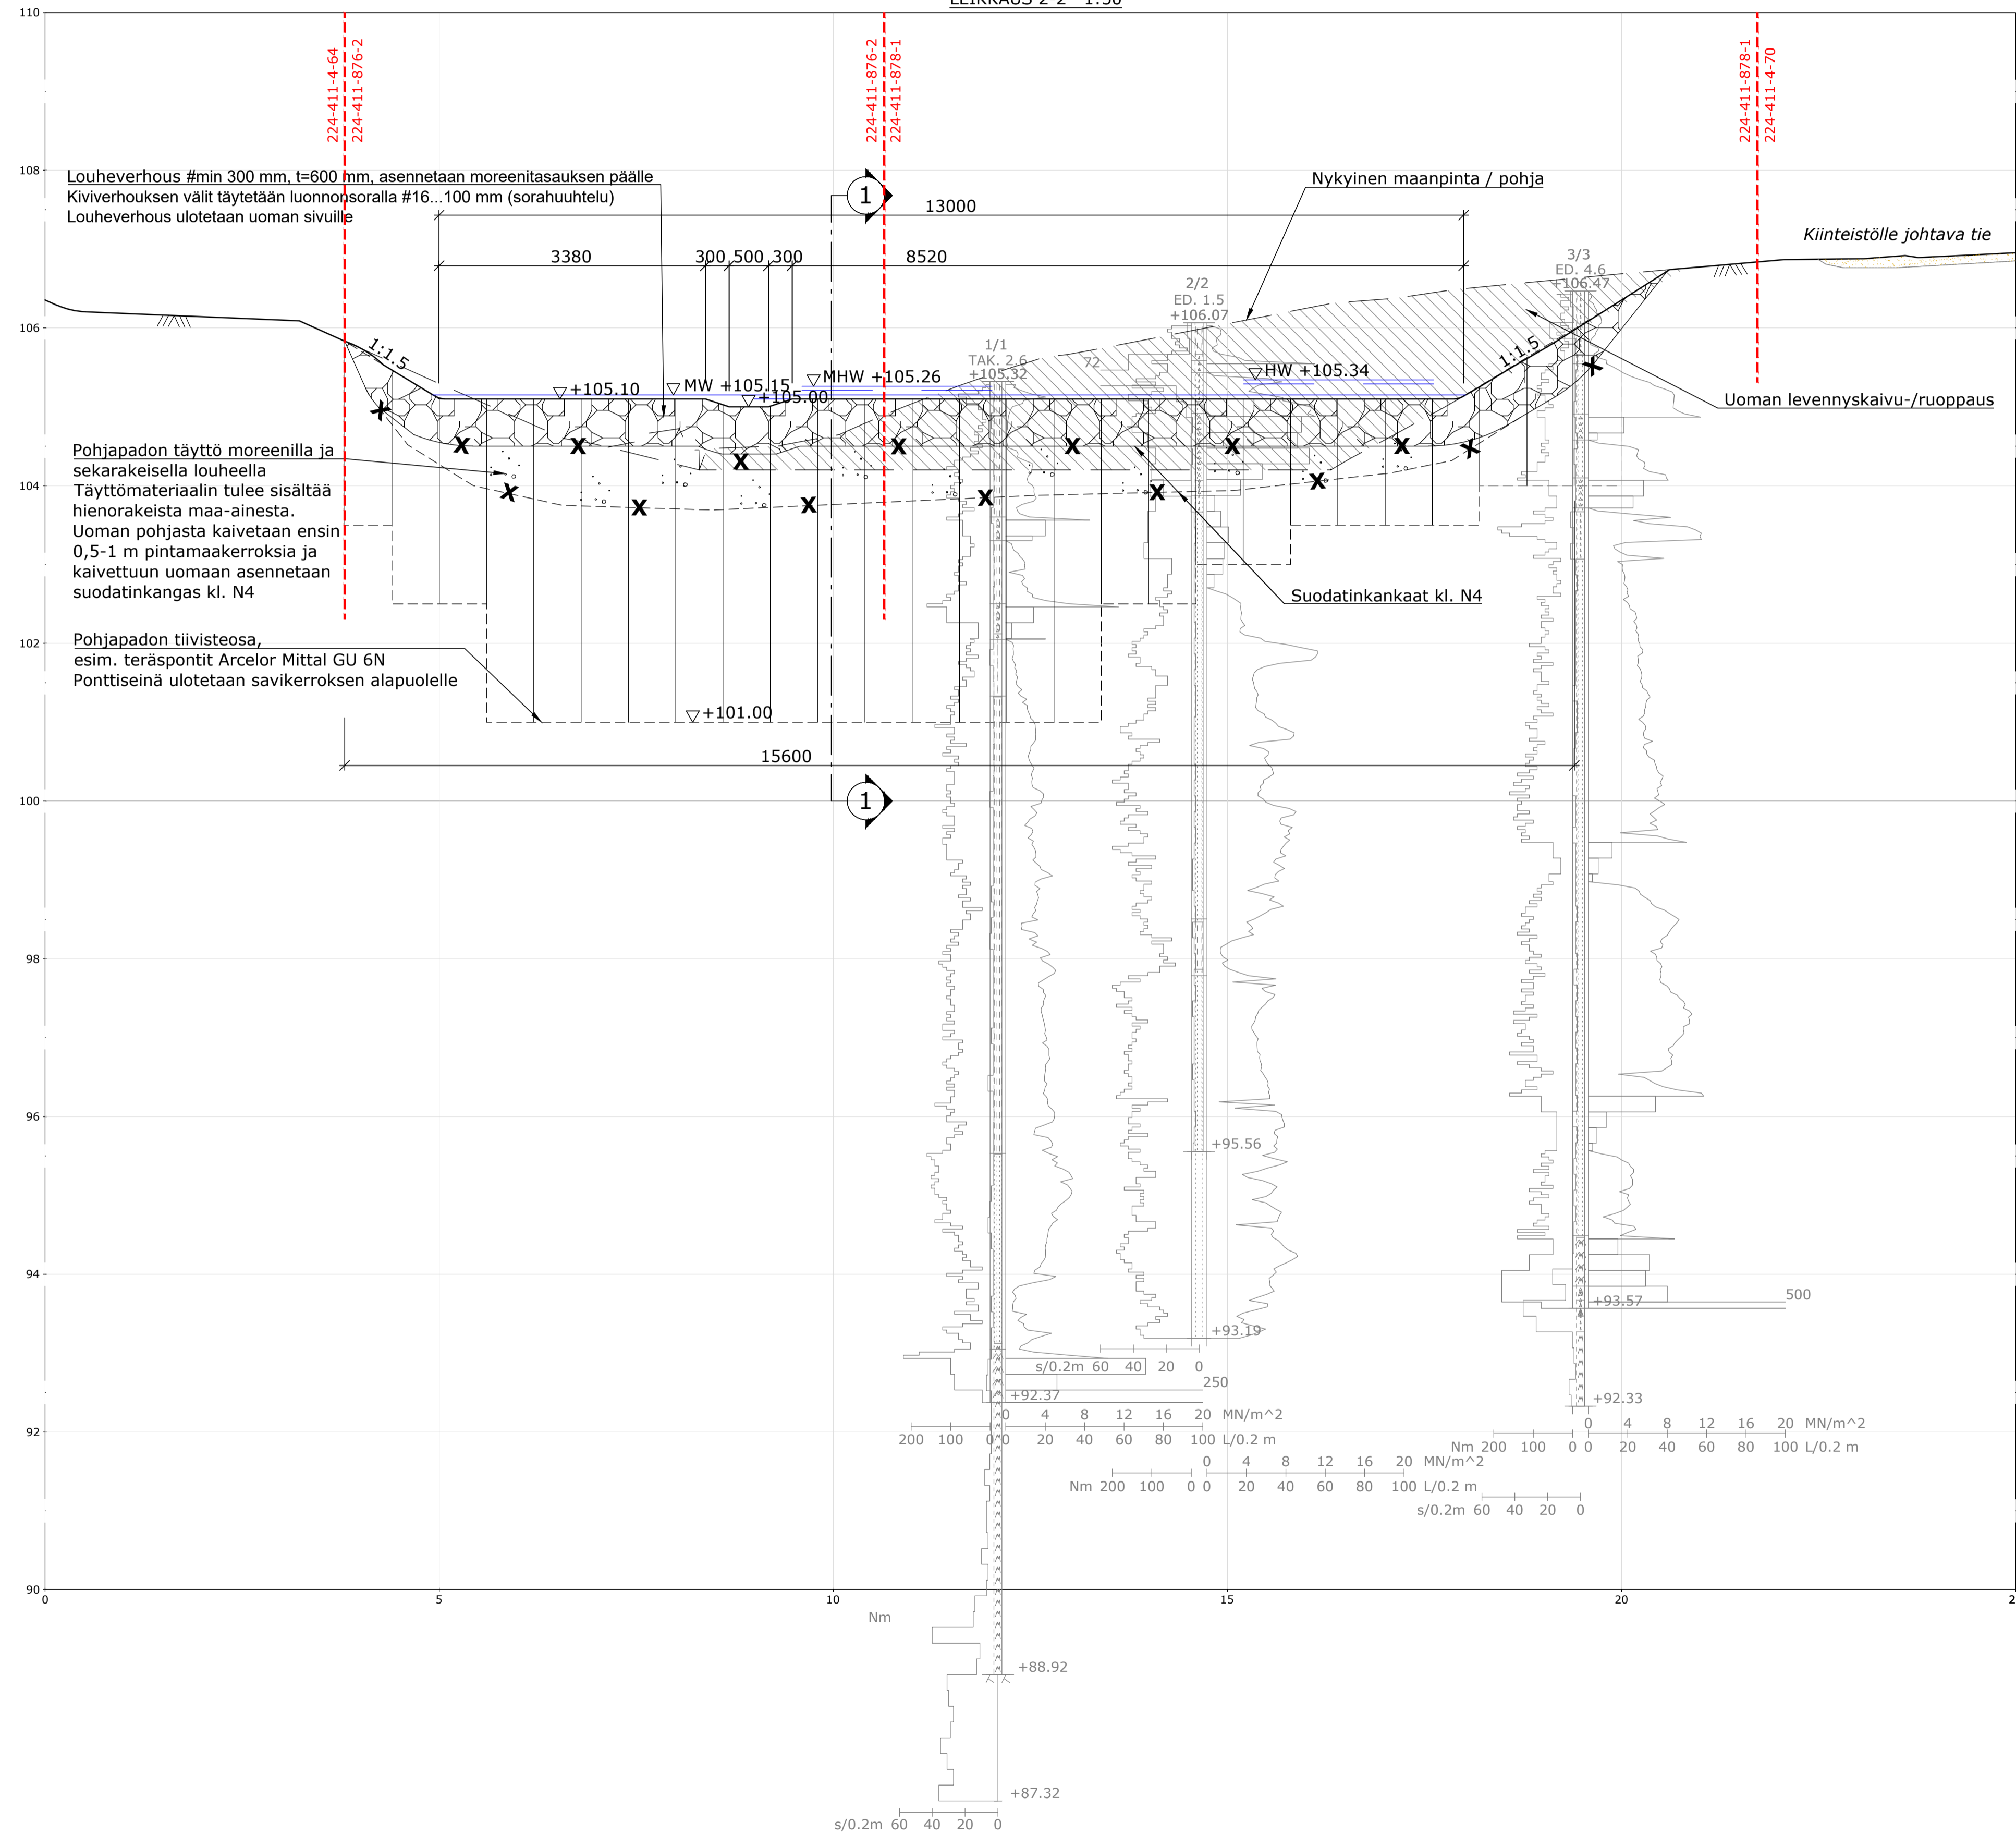

LEIKKAUS 2-2 1:50

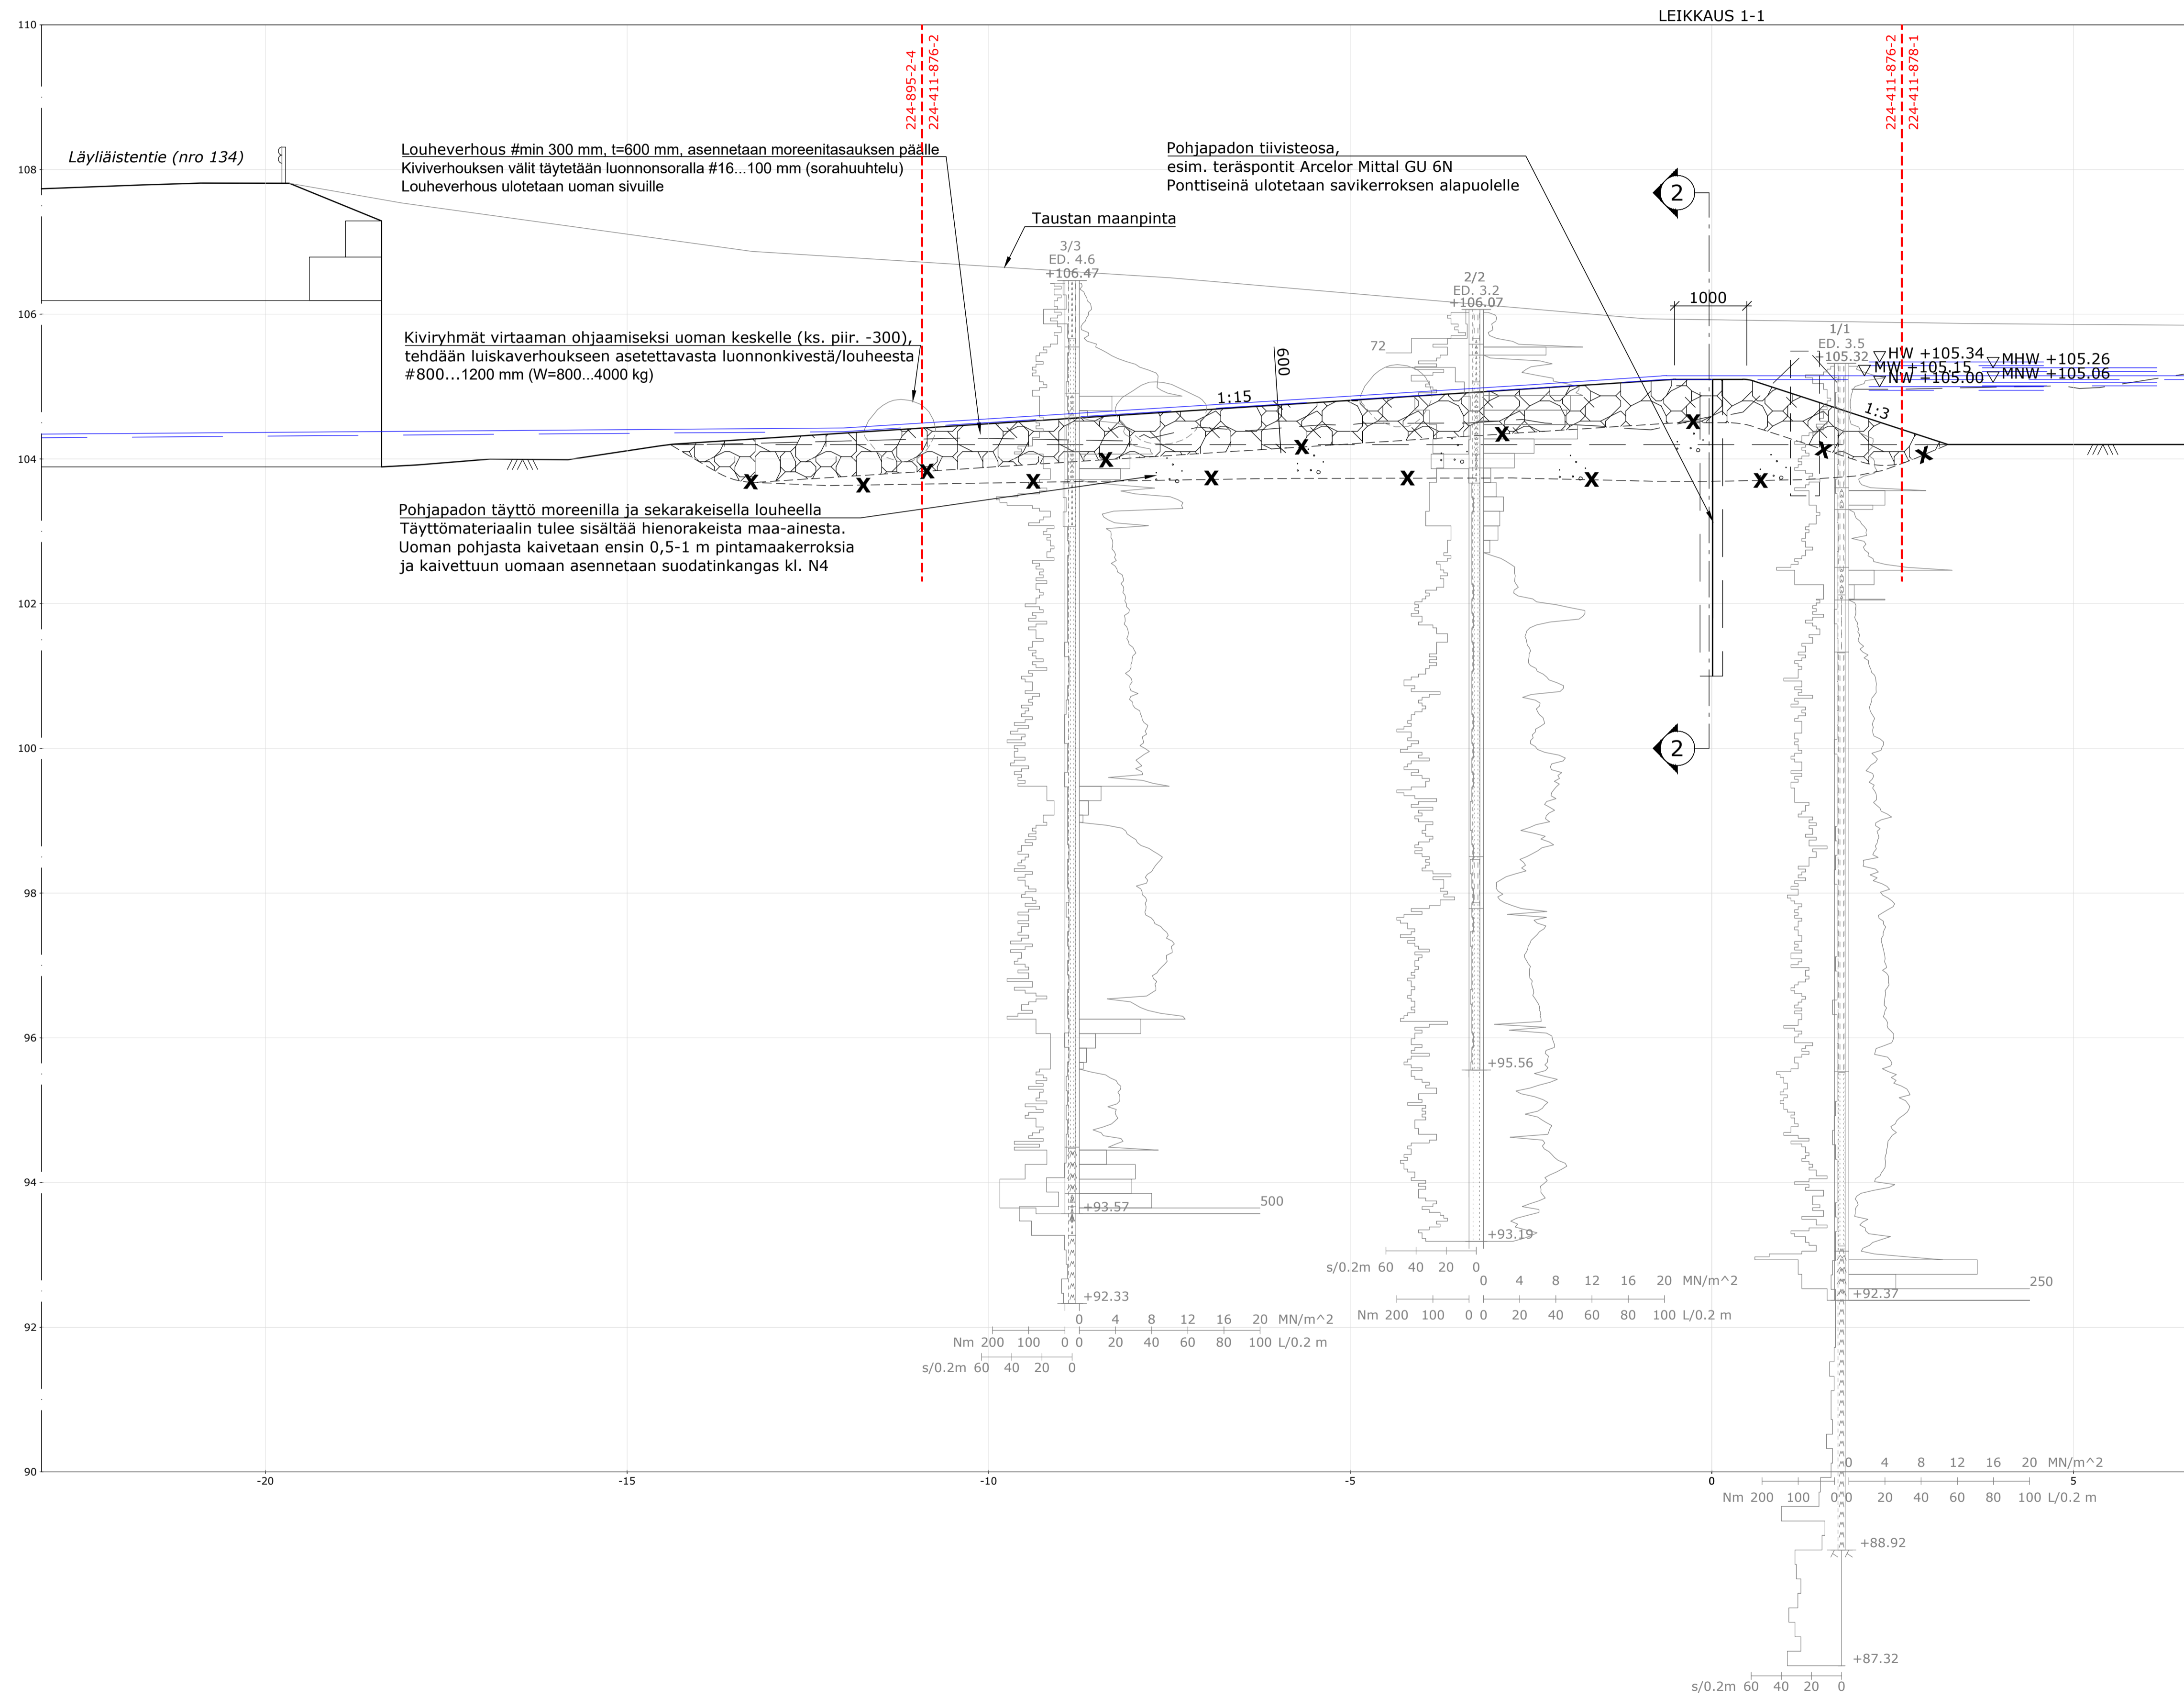

Kaupunginosa/Kylä	Kortteli/Tila	Tonnti/mo	Viranomaisten merkintöjä
Rakennuksen numero/Rakennusten numerot/Rakennustunnus/Rakennustunnukset			
Rakennustoimenpide	Piirustuslaji	Juoks.no	
	HAKEMUSSUUNNITELMA		
Rakennuskohde	Piirustuksen sisältö	Mittakaavat	
KARKKILAN KAUPUNKI	Vaskijärven pohjapadon suunnitelma	1:50	
VASKIJÄRVEN NYKYISEN VEDENKORKEUDEN	Pituusleikkaus		
VIRALLISTAMINEN	ETRS-TM35FIN	N2000	
	Suunnitteluala, työnnumero ja piirustuksen numero	Muutos	
	VRT P54856	-221	
			
Osmontie 34, PL 950, 00601 Helsinki			
Puh. 0104090, www.fcg.fi			
Päiväys	8.6.2026	Suunn./Piirt.	M. Stening
Pääsuunn.	M. Stening	Tarkastaja	M. Vähäkälä
Hyv.	M. Vähäkälä	Yhteyshenkilö	M. Stening
			A
			S



Kaupunginosa/Kylä	Korttel/Tila	Tontti/rno	Viranomaisten merkintöjä
Rakennuksen numero/Rakennusten numerot/Rakennustunnus/Rakennustunnukset			
Rakennustoimenpide	Piirustustaji	Juoks.no	
Rakennuskohde	HAKEMUSSUUNNITELMA		
KARKKILAN KAUPUNKI	Piirustuksen sisältö		
VASKIJÄRVEN NYKYISEN VEDENKORKEUDEN	Vaskijärven pohjapadon suunnitelma		
VIRALLISTAMINEN	Poikkileikkaus	1:50	
	ETRS-TM35FIN	N2000	
	Suunnittelu- ja piirustuksen numero	Muutos	
	VRT	P54856	-222
Osmonite 34, PL 950, 00601 Helsinki			
Puh. 0104090, www.fcg.fi			
Päiväys	8.6.2026	Tiedosto	Q:\Hki2\PS48\PS4856_Vaskijärven_vederpinnan_nost
Pääsuunn.	M. Stening	Suunn./Piirt.	M. Stening
Hyv.	M. Vähäkälä	Tarkastaja	M. Vähäkälä
		Yhteyshenkilö	M. Stening
			A
			S